



Půdorys 1.NP

Měřítko 1:75

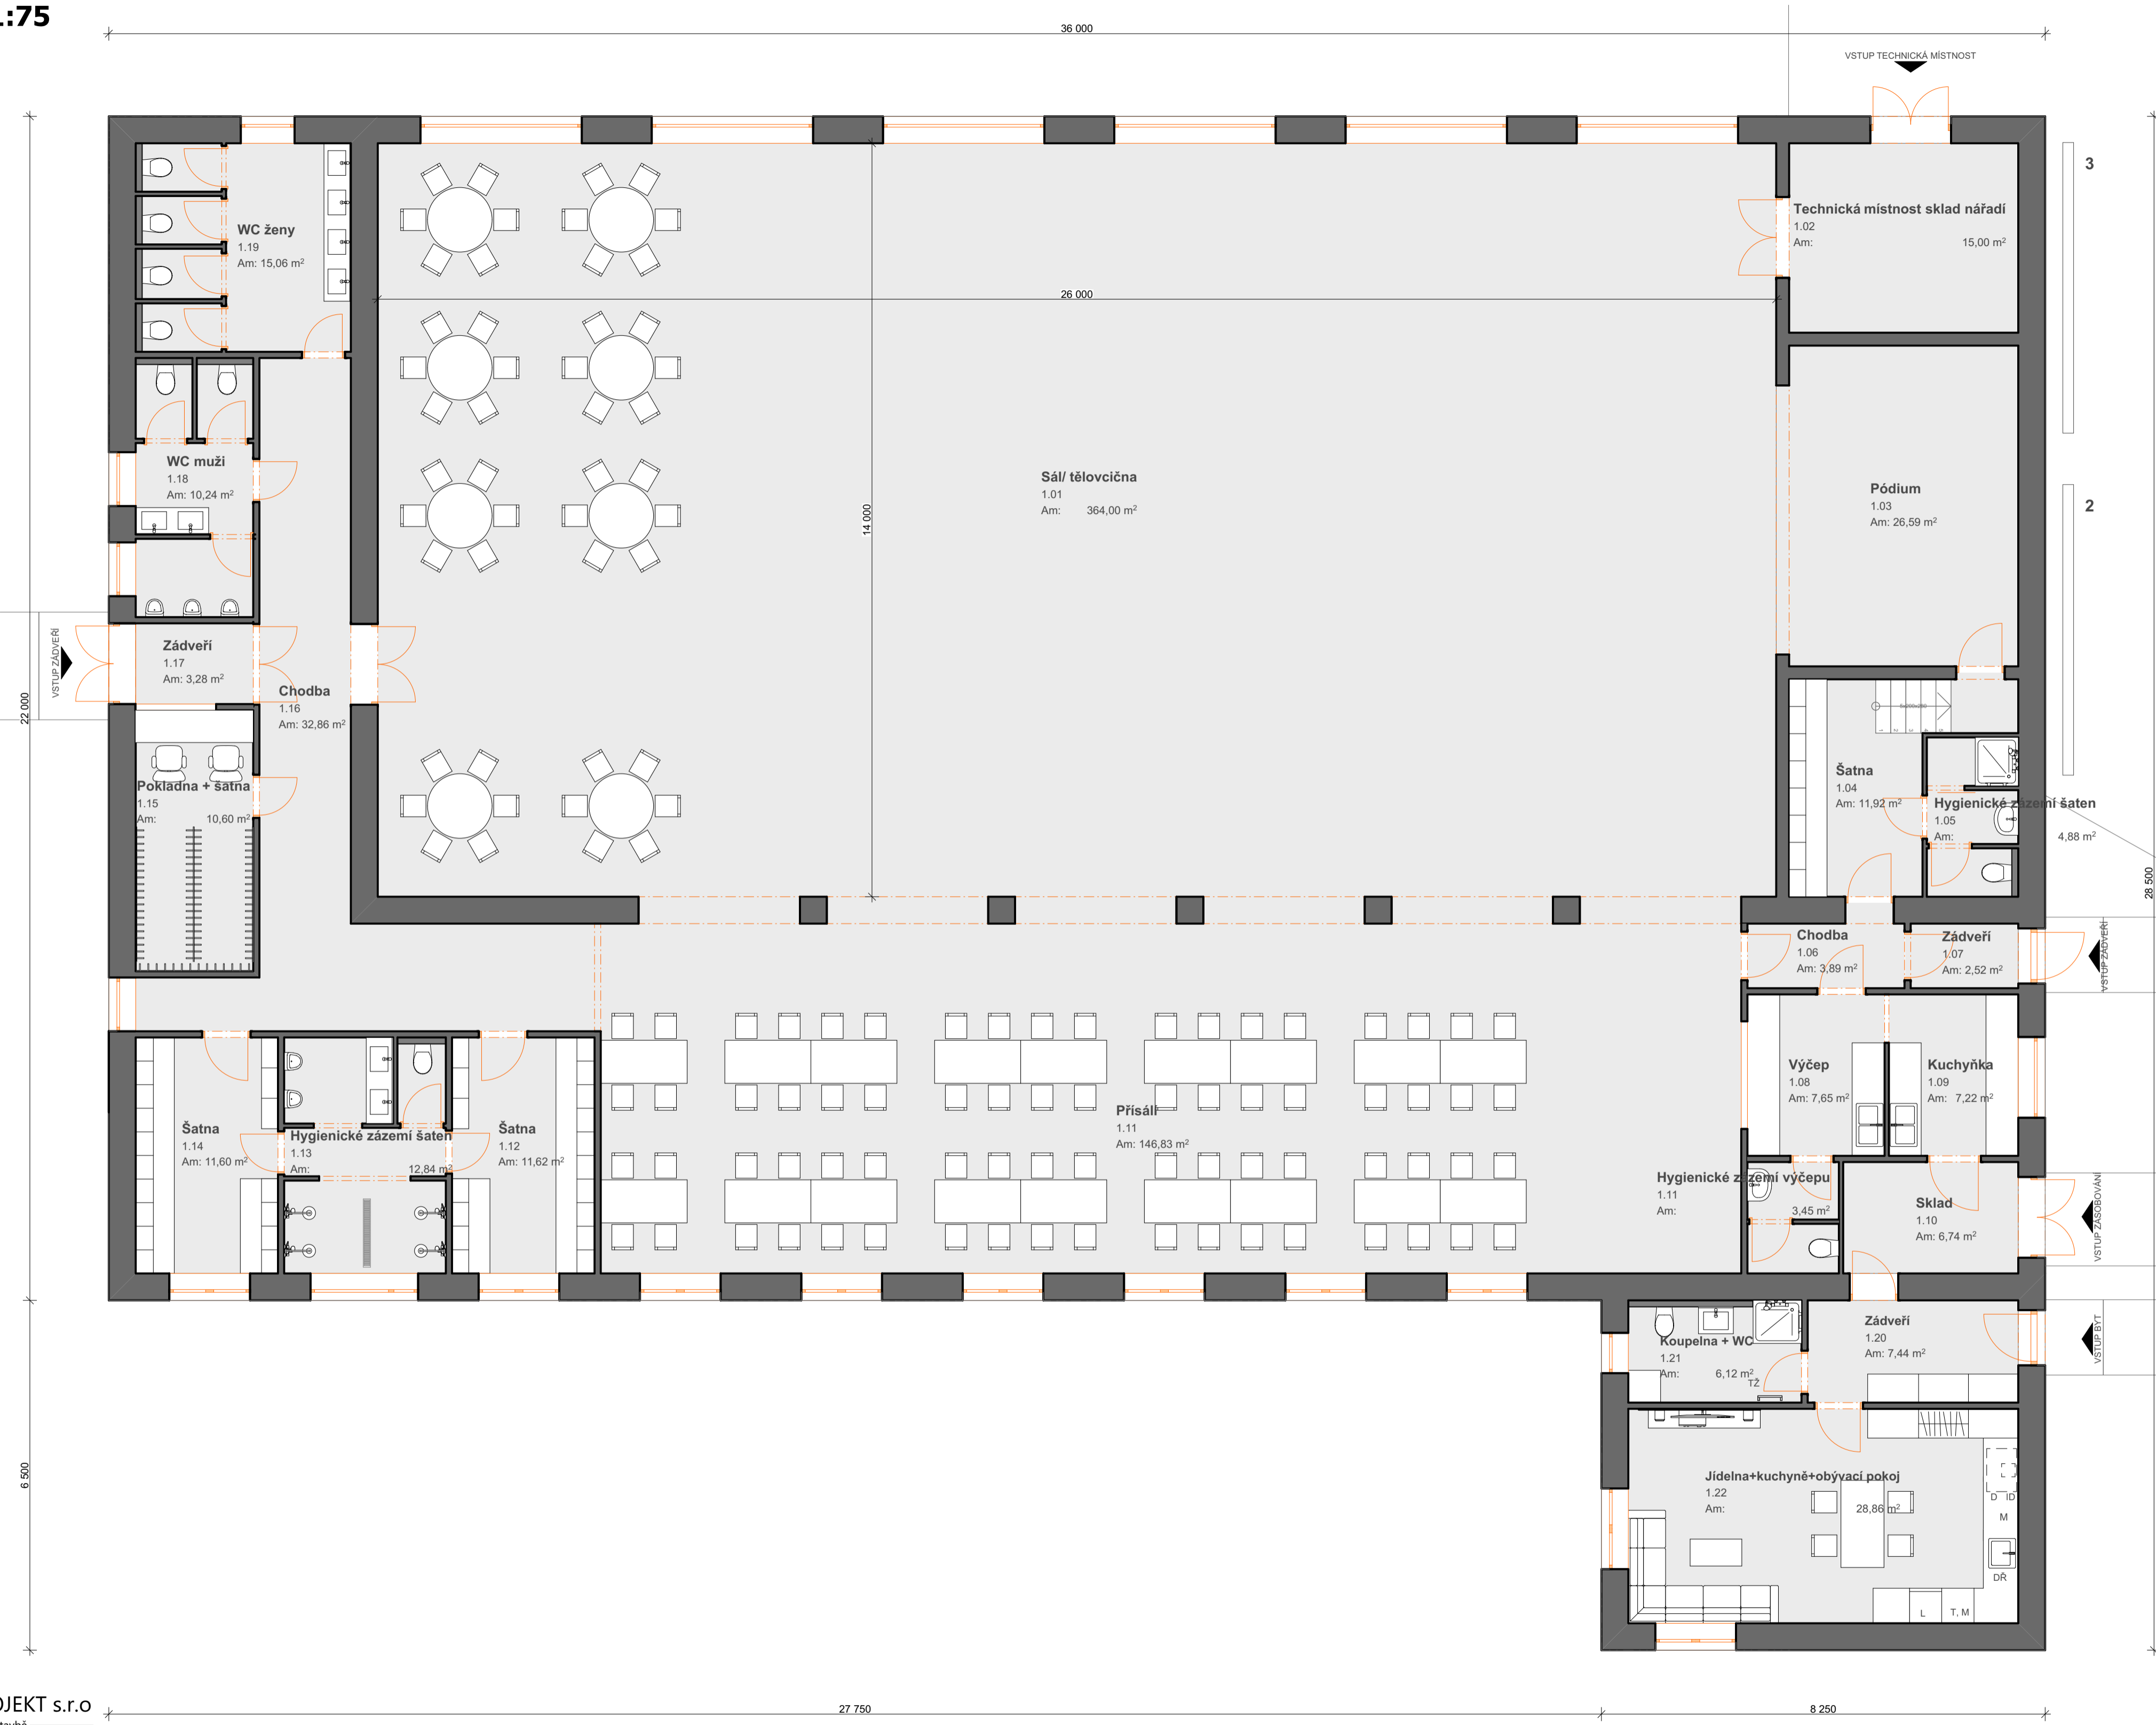

Tabulka místností 1.NP			
Č.	Název místnosti	Plocha (m ²)	Nášlapná vrstva
1.01	Sál/ tělovýchna	364,00	PVC
1.02	Technická místnost sklad nářadí	15,00	PVC
1.03	Pódium	26,59	PVC
1.04	Šatna	11,92	Keramická dlažba
1.05	Hygienické zázemí šaten	4,88	Keramická dlažba
1.06	Chodba	3,89	PVC
1.07	Zároveň	2,52	Keramická dlažba
1.08	Výčep	7,65	Keramická dlažba
1.09	Kuchyně	7,22	Keramická dlažba
1.10	Sklad	6,74	Keramická dlažba
1.11	Hygienické zázemí výčepu	3,45	Keramická dlažba
1.11	Prísálí	146,83	PVC
1.12	Šatna	11,62	Keramická dlažba
1.13	Hygienické zázemí šaten	12,84	Keramická dlažba
1.14	Šatna	11,60	Keramická dlažba
1.15	Pokladna + šatna	10,60	Keramická dlažba
1.16	Chodba	32,86	PVC
1.17	Zároveň	3,28	Keramická dlažba
1.18	WC muži	10,24	Keramická dlažba
1.19	WC ženy	15,06	Keramická dlažba
1.20	Zároveň	7,44	Dřevěná lamelová
1.21	Koupelna + WC	6,12	Dřevěná lamelová
1.22	Jídlna+kuchyně+obývací pokoj	28,86	Dřevěná lamelová + keramická dlažba
		751,21 m²	

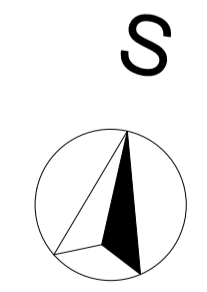

22 000

6 500

36 000

26 000

14 000

VSTUP TECHNICKÁ MÍSTNOST

3

2

26 500

VSTUP ZÁDVEŘÍ

VSTUP ZASOBOVÁNÍ

VSTUP BYT

27 750

8 250