


Situace
Měřítko 1:300

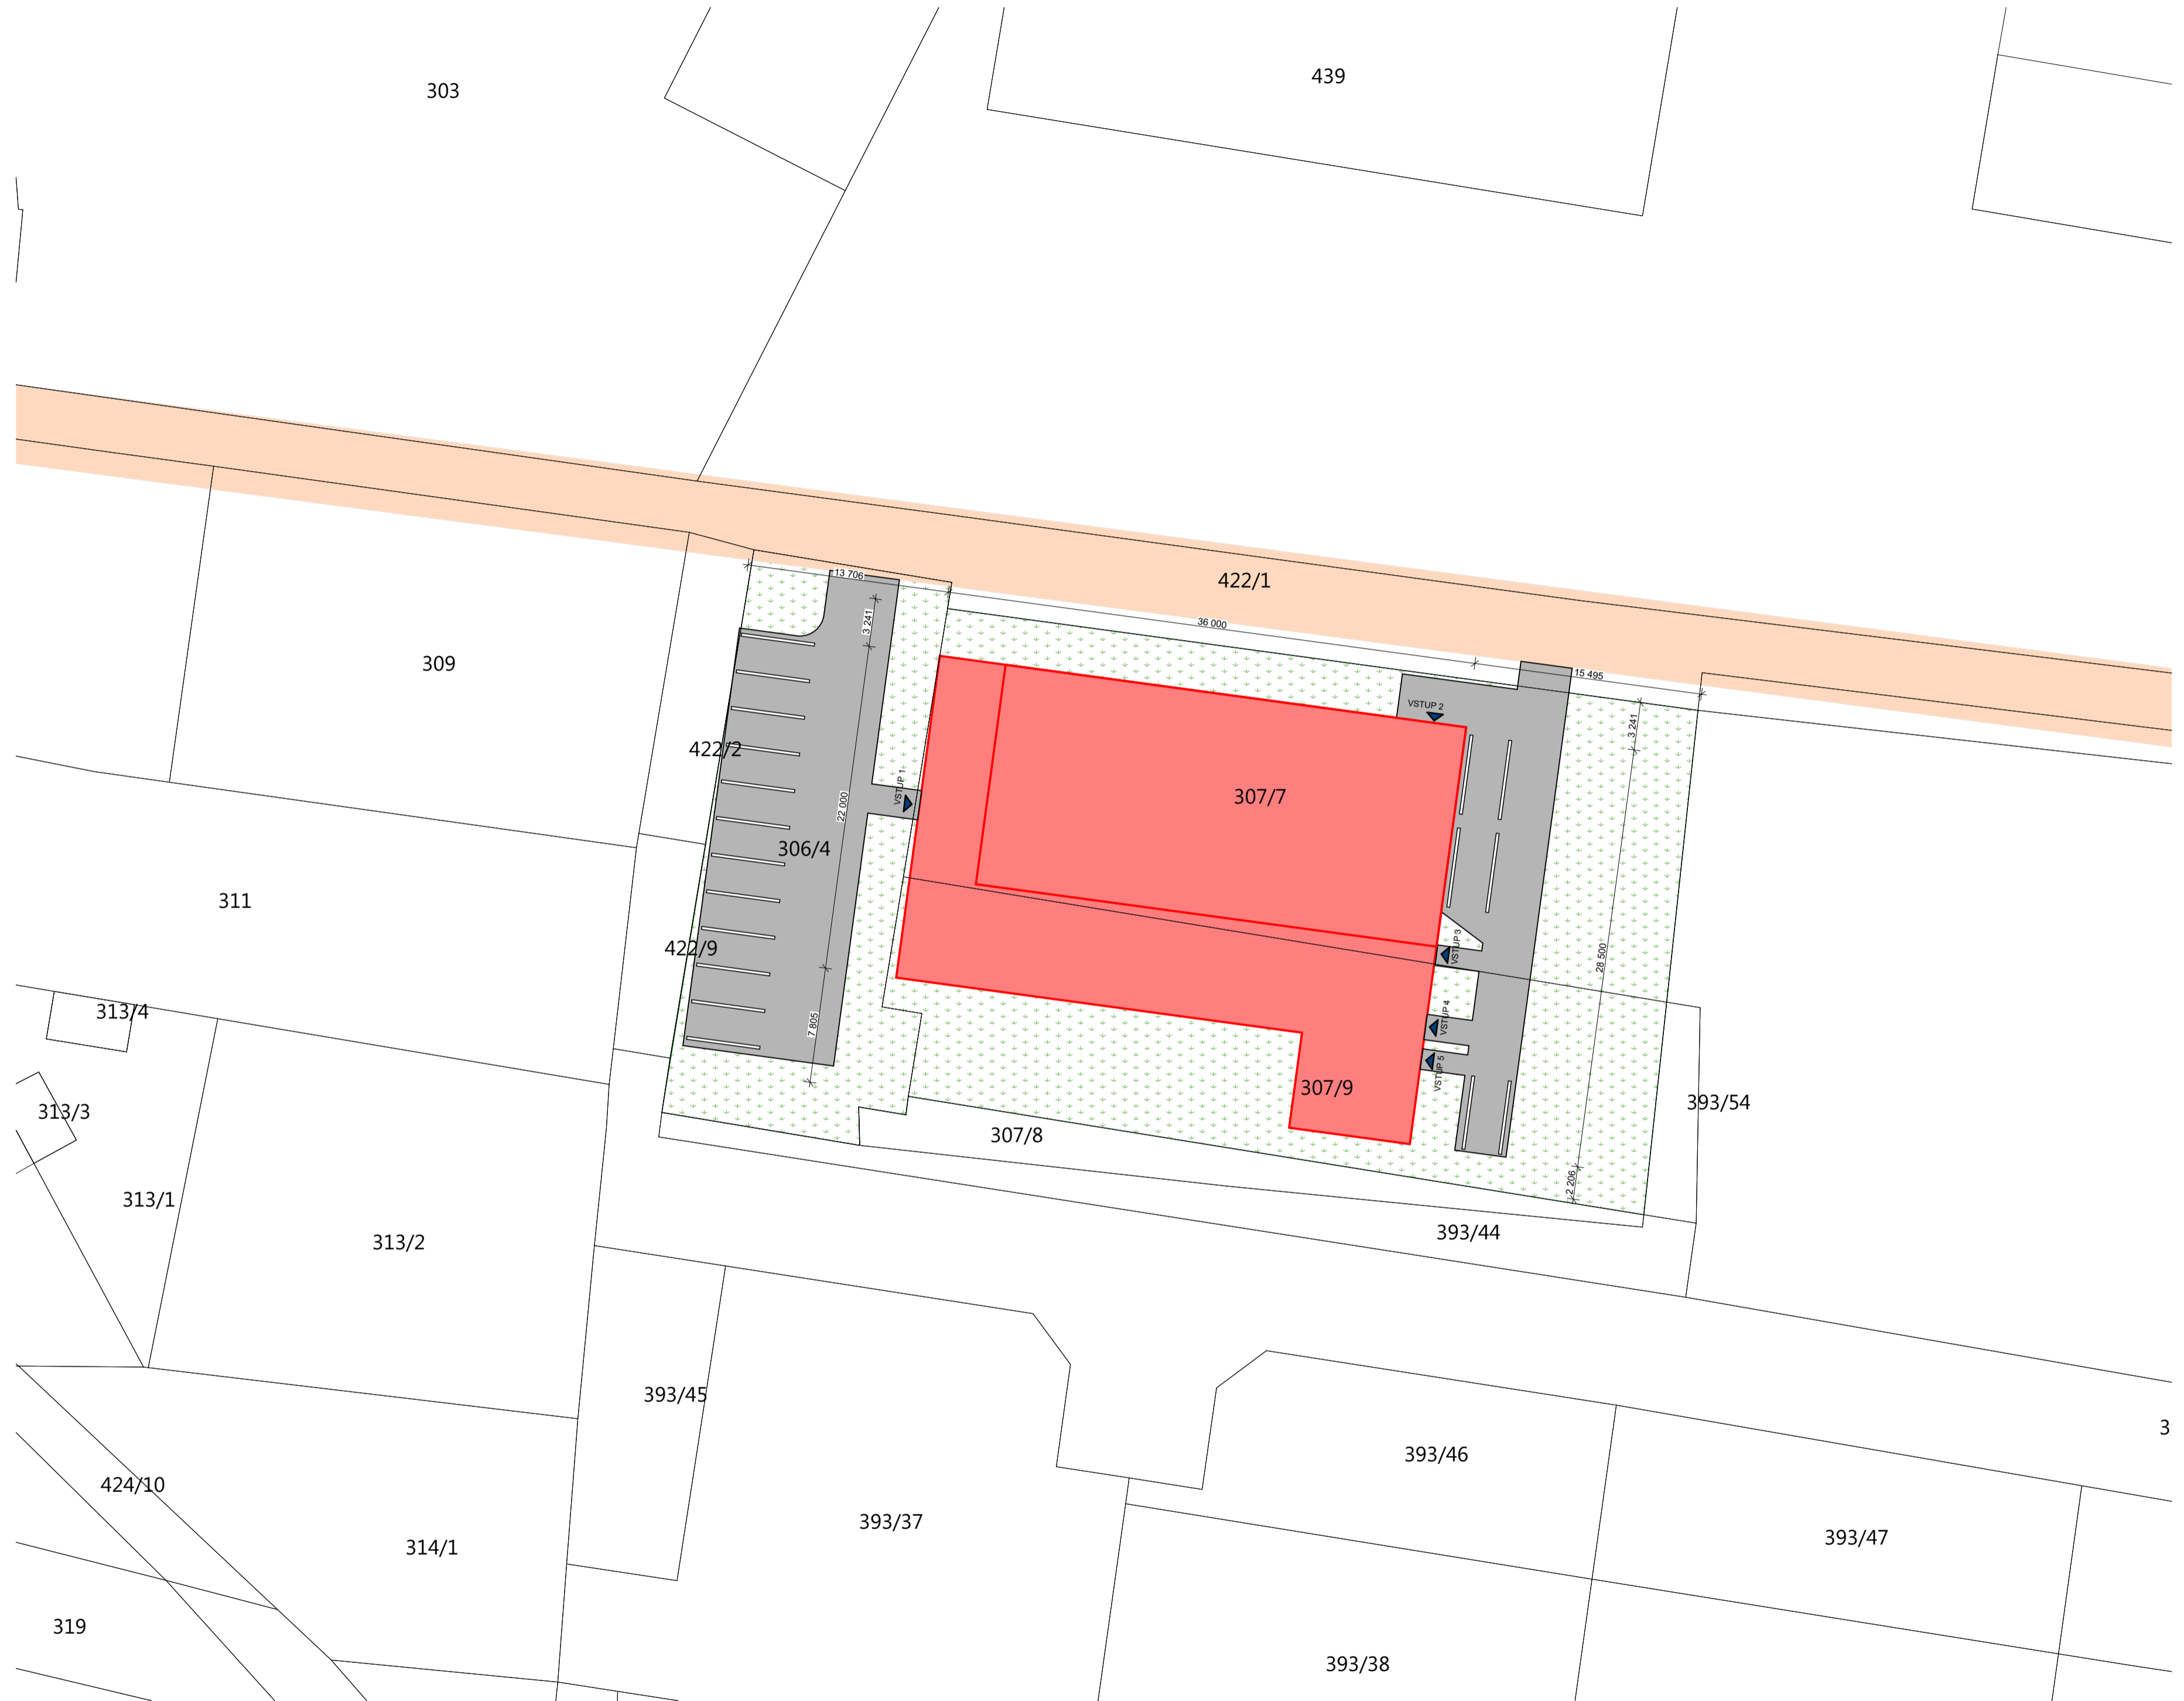

- LEGENDA:**
- Multifunkční sportovní a rekreační centrum pro obec Stratov a široké okolí na parc.č. 306/4, k.ú. Stratov - 854,6 m²
 - Zpevněná plocha - betonová zámková dlažba - 530 m²
 - Zatravněná plocha
 - Veřejná komunikace

- LEGENDA SYMBOLŮ:**
- VSTUP 1 Hlavní vstup pro veřejnost
 - VSTUP 2 Vstup technické zázemí
 - VSTUP 3 Vstup vedlejší
 - VSTUP 4 Vstup pro zásobování
 - VSTUP 5 Vstup byt správce

KDL PROJEKT s.r.o
 Projektová činnost ve výstavbě
 Jungmannova 11, 563 01 Lanškroun
 Ing. Klára Dvořáková, Na Výsluní 1101
 56301 Lanškroun - Žichlinské Předměstí
 IČ: 73357669

Zodpovědný projektant :	Vypracoval :	Álce :	Název výkresu :	Investor :	Místo stavby :	Číslo výkresu :	Datum :
Ing. Klára Dvořáková	Ing. Klára Dvořáková		Situace	Obec Stratov, č. p. 90, 28922 Stratov	parc. č. 306/4 k.ú. Stratov	S.5	16.4.2020

Na Výsluní 1101
56301 Lanškroun - Žichlinské Předměstí
IČ: 73357669

Na Výsluní 1101
56301 Lanškroun - Žichlinské Předměstí
IČ: 73357669