



pohled severní - ze zahrady

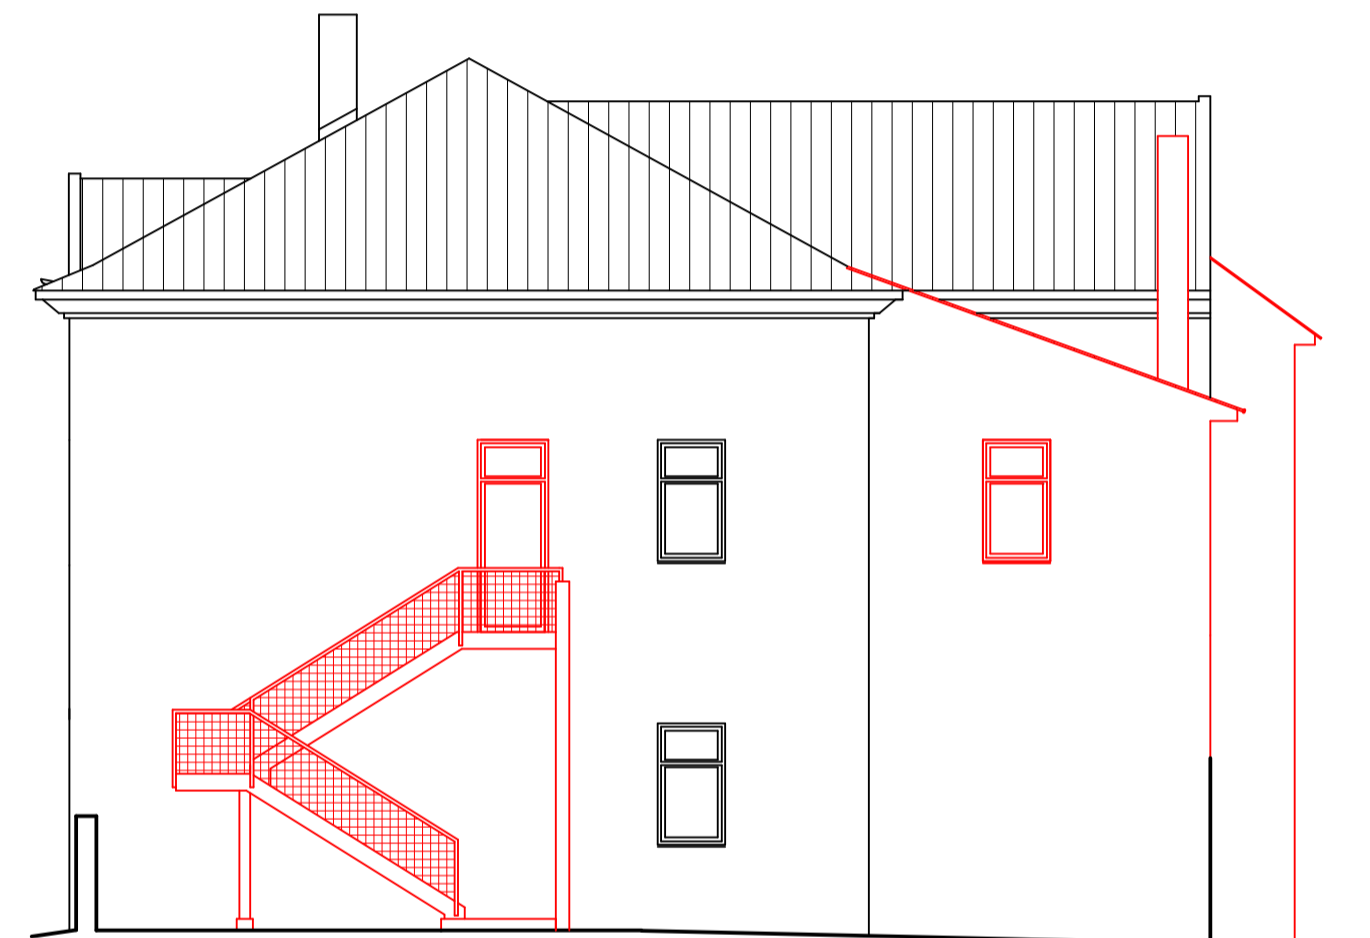

pohled východní - boční

POZNÁMKY .

- přístavba a nástavba směrem do dvora bude mít pultovou střechu krytou asfaltovým šindelem v červené barvě
- barva fasády stejná jako celá budova - béžová
- plastová okna v tmavě hnědé barvě
- únikové schodiště žárově zinkované, pohledová stěna se štípaným povrchem - žlutá

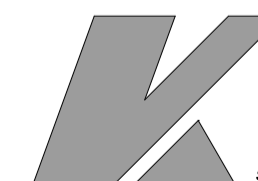

projektant : Ing.arch. Vladimír Kapička

číslo zakázky : 05 - 04 / 13

datum : duben 2013

**ROZŠÍŘENÍ MŠ STRATOV NA 28 MÍST V BUDOVĚ OÚ**  
**POHLED SEVERNÍ A VÝCHODNÍ**

stavebník : Obec Stratov čp. 90, pošta 289 22 Lysá nad Labem

stupeň : DSP  
měřítko : 1 : 100