



pohled západní - boční s kotelnou

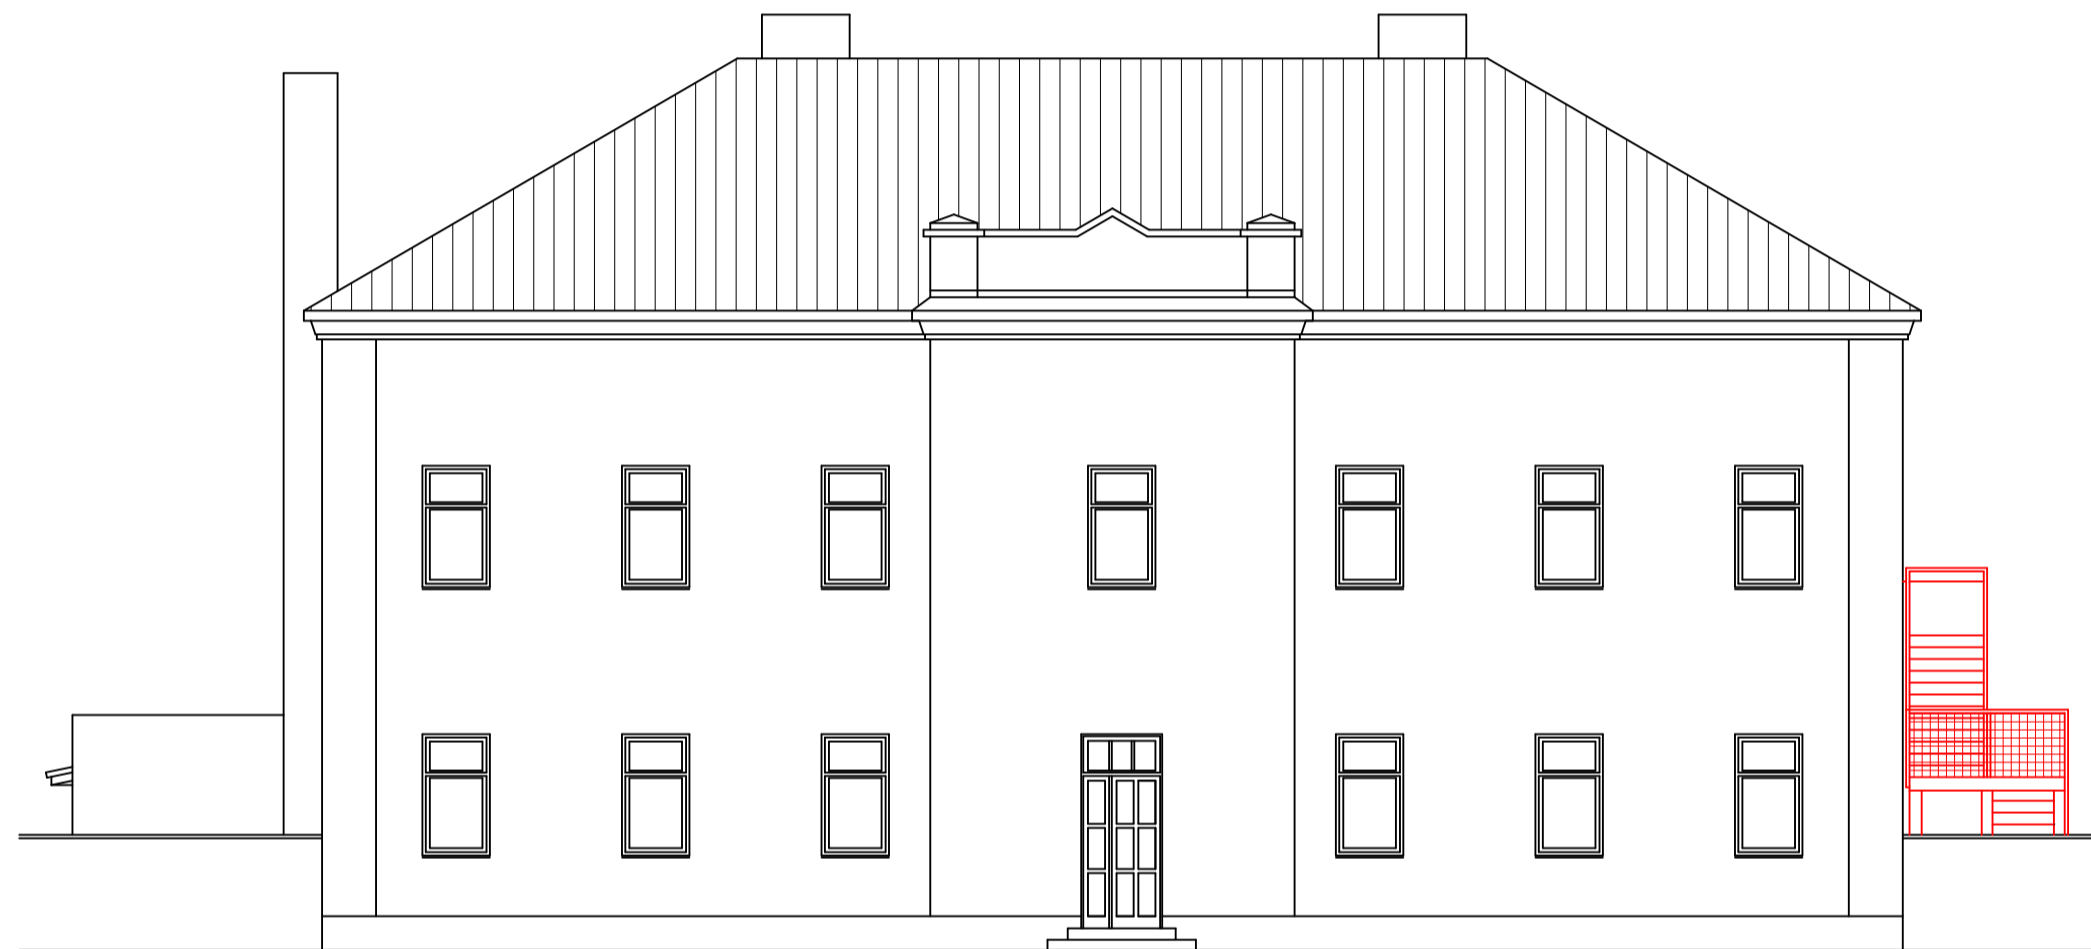

pohled jižní - z ulice

POZNÁMKY .

- přístavba a nástavba směrem do dvora bude mít pultovou střechu krytou asfaltovým šindelem v červené barvě
- barva fasády stejná jako celá budova - béžová
- plastová okna v tmavě hnědé barvě
- únikové schodiště žárově zinkované, pohledová stěna se štípaným povrchem - žlutá

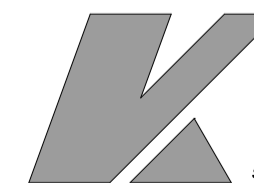

projektant : Ing.arch. Vladimír Kapička

číslo zakázky : 05 - 04 / 13

datum : duben 2013

ROZŠÍŘENÍ MŠ STRATOV NA 28 MÍST V BUDOVĚ OÚ
POHLED ZÁPADNÍ A JIŽNÍ

stavebník : Obec Stratov čp. 90, pošta 289 22 Lysá nad Labem

stupeň : DSP
měřítko : 1 : 100