



ŘEZ 1-1 M1:50

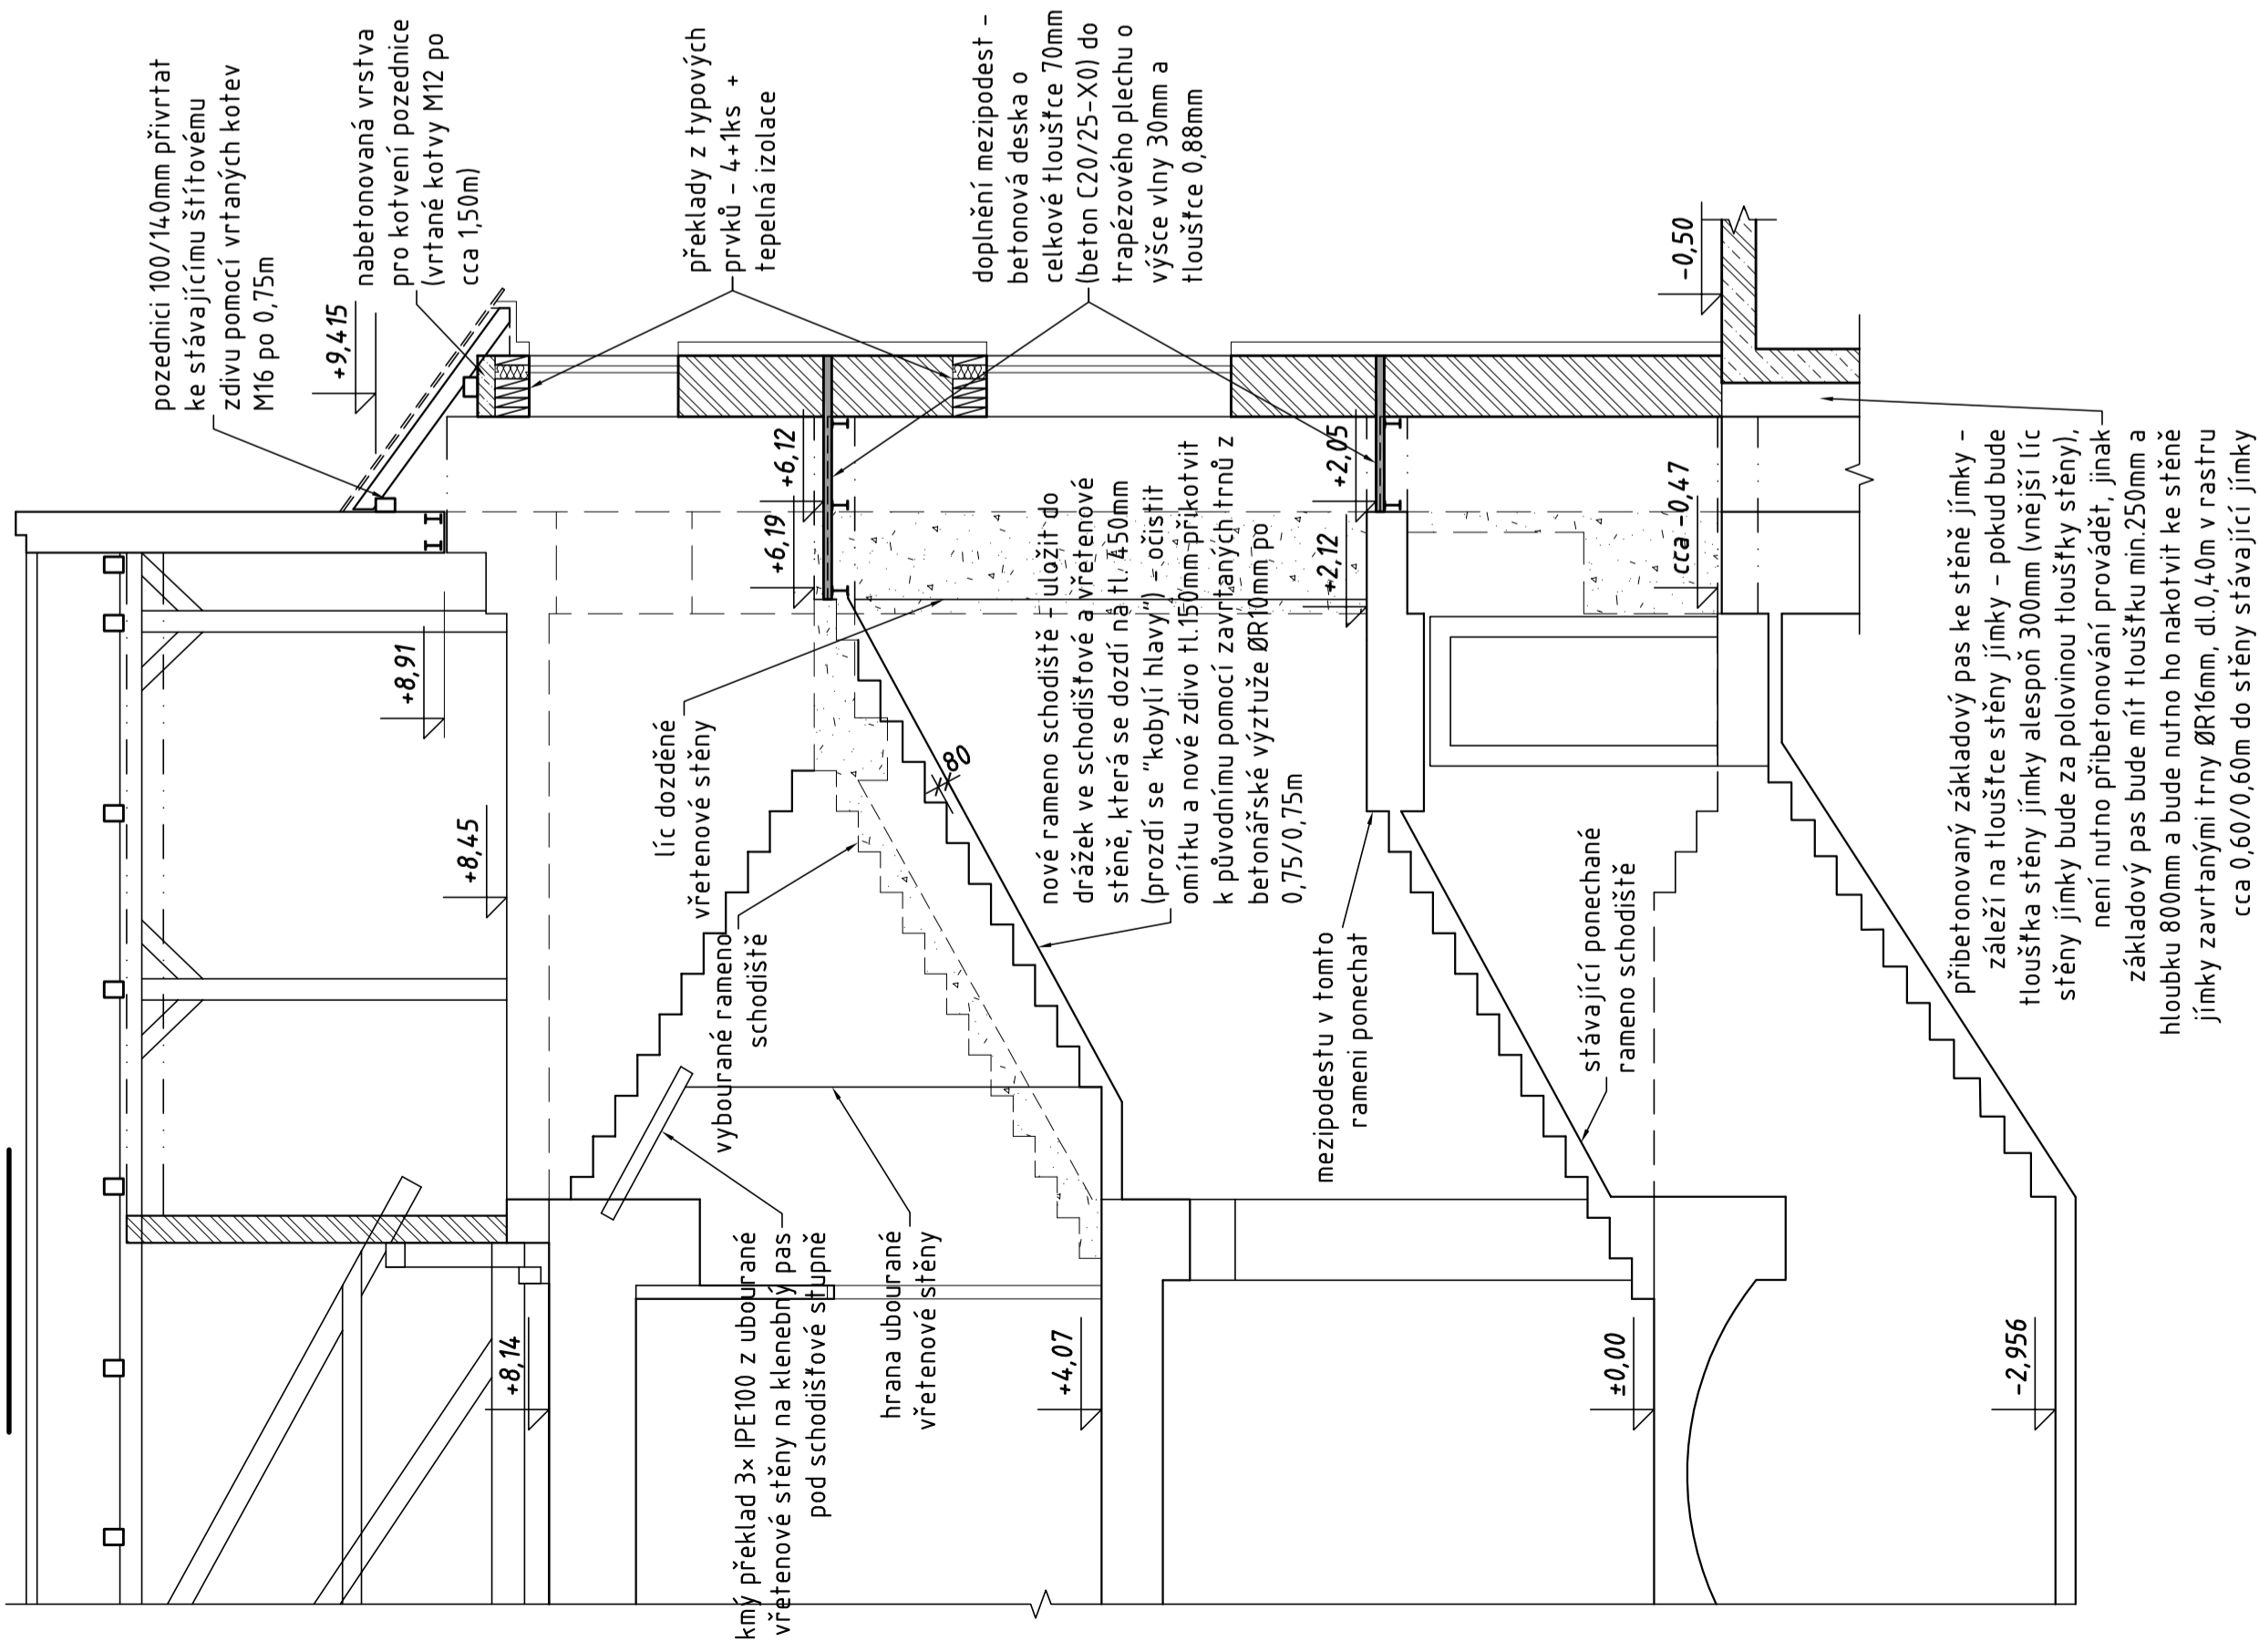

ÚPRAVY V 1.NP M1:50

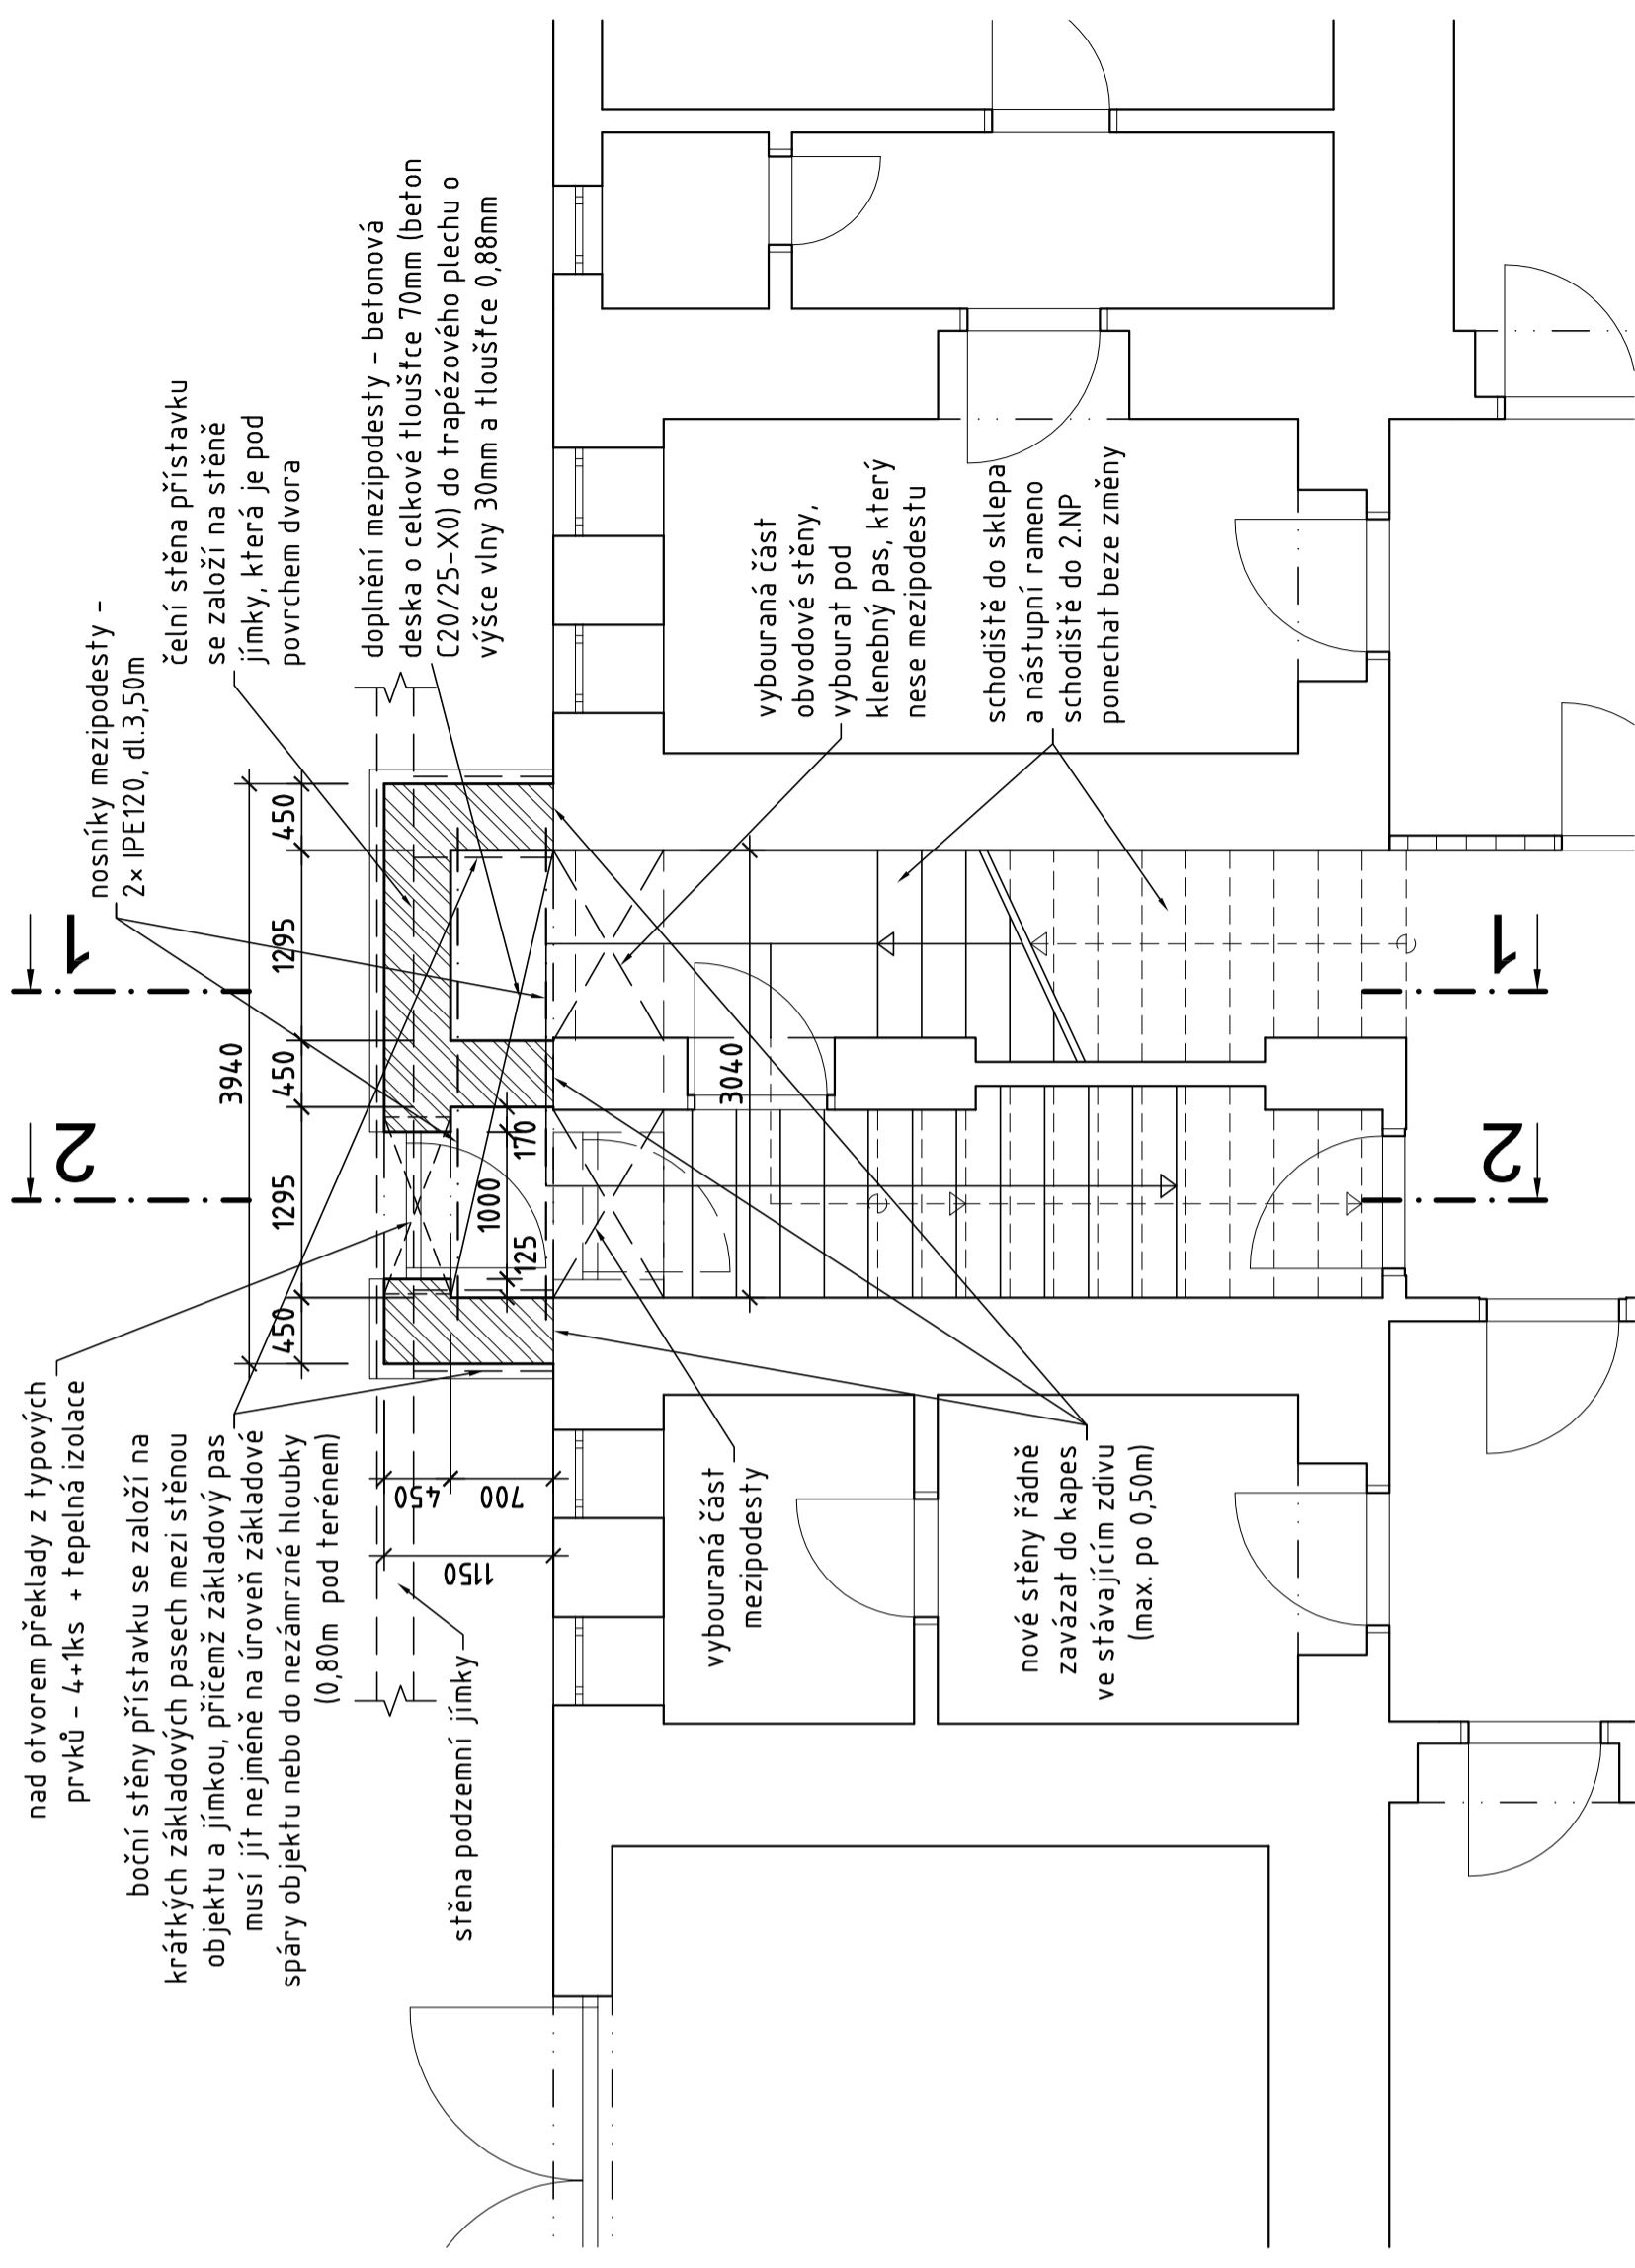

KONSTRUKČNÍ OCEL S235 BETON C20/25-XC1

0	mm/yy	DATUM	REV. PROVEDL	SCHVÁLIL	PŘEDMĚT REVIZE
REV.					
VYPRACOVAL:	Ing. Černoňorský	VED. PROJEKTANT:	Ing. Černoňorský	SCHVÁLIL:	Ing. Černoňorský
MŮ - OÚ:	Strašov	FILE:	02r0.dwg		
INVESTOR:	Obec Strašov čp. 90, pošta 289 22 Lysá nad Labem				
STAVBA - OBJEKT:					
ROZŠÍŘENÍ MŠ STRATOV NA 28 MÍST V BUDOVĚ OÚ					
OBSAH:	statická část				REV. 0
Úpravy v 1.NP, řez 1-1				S-02	0