
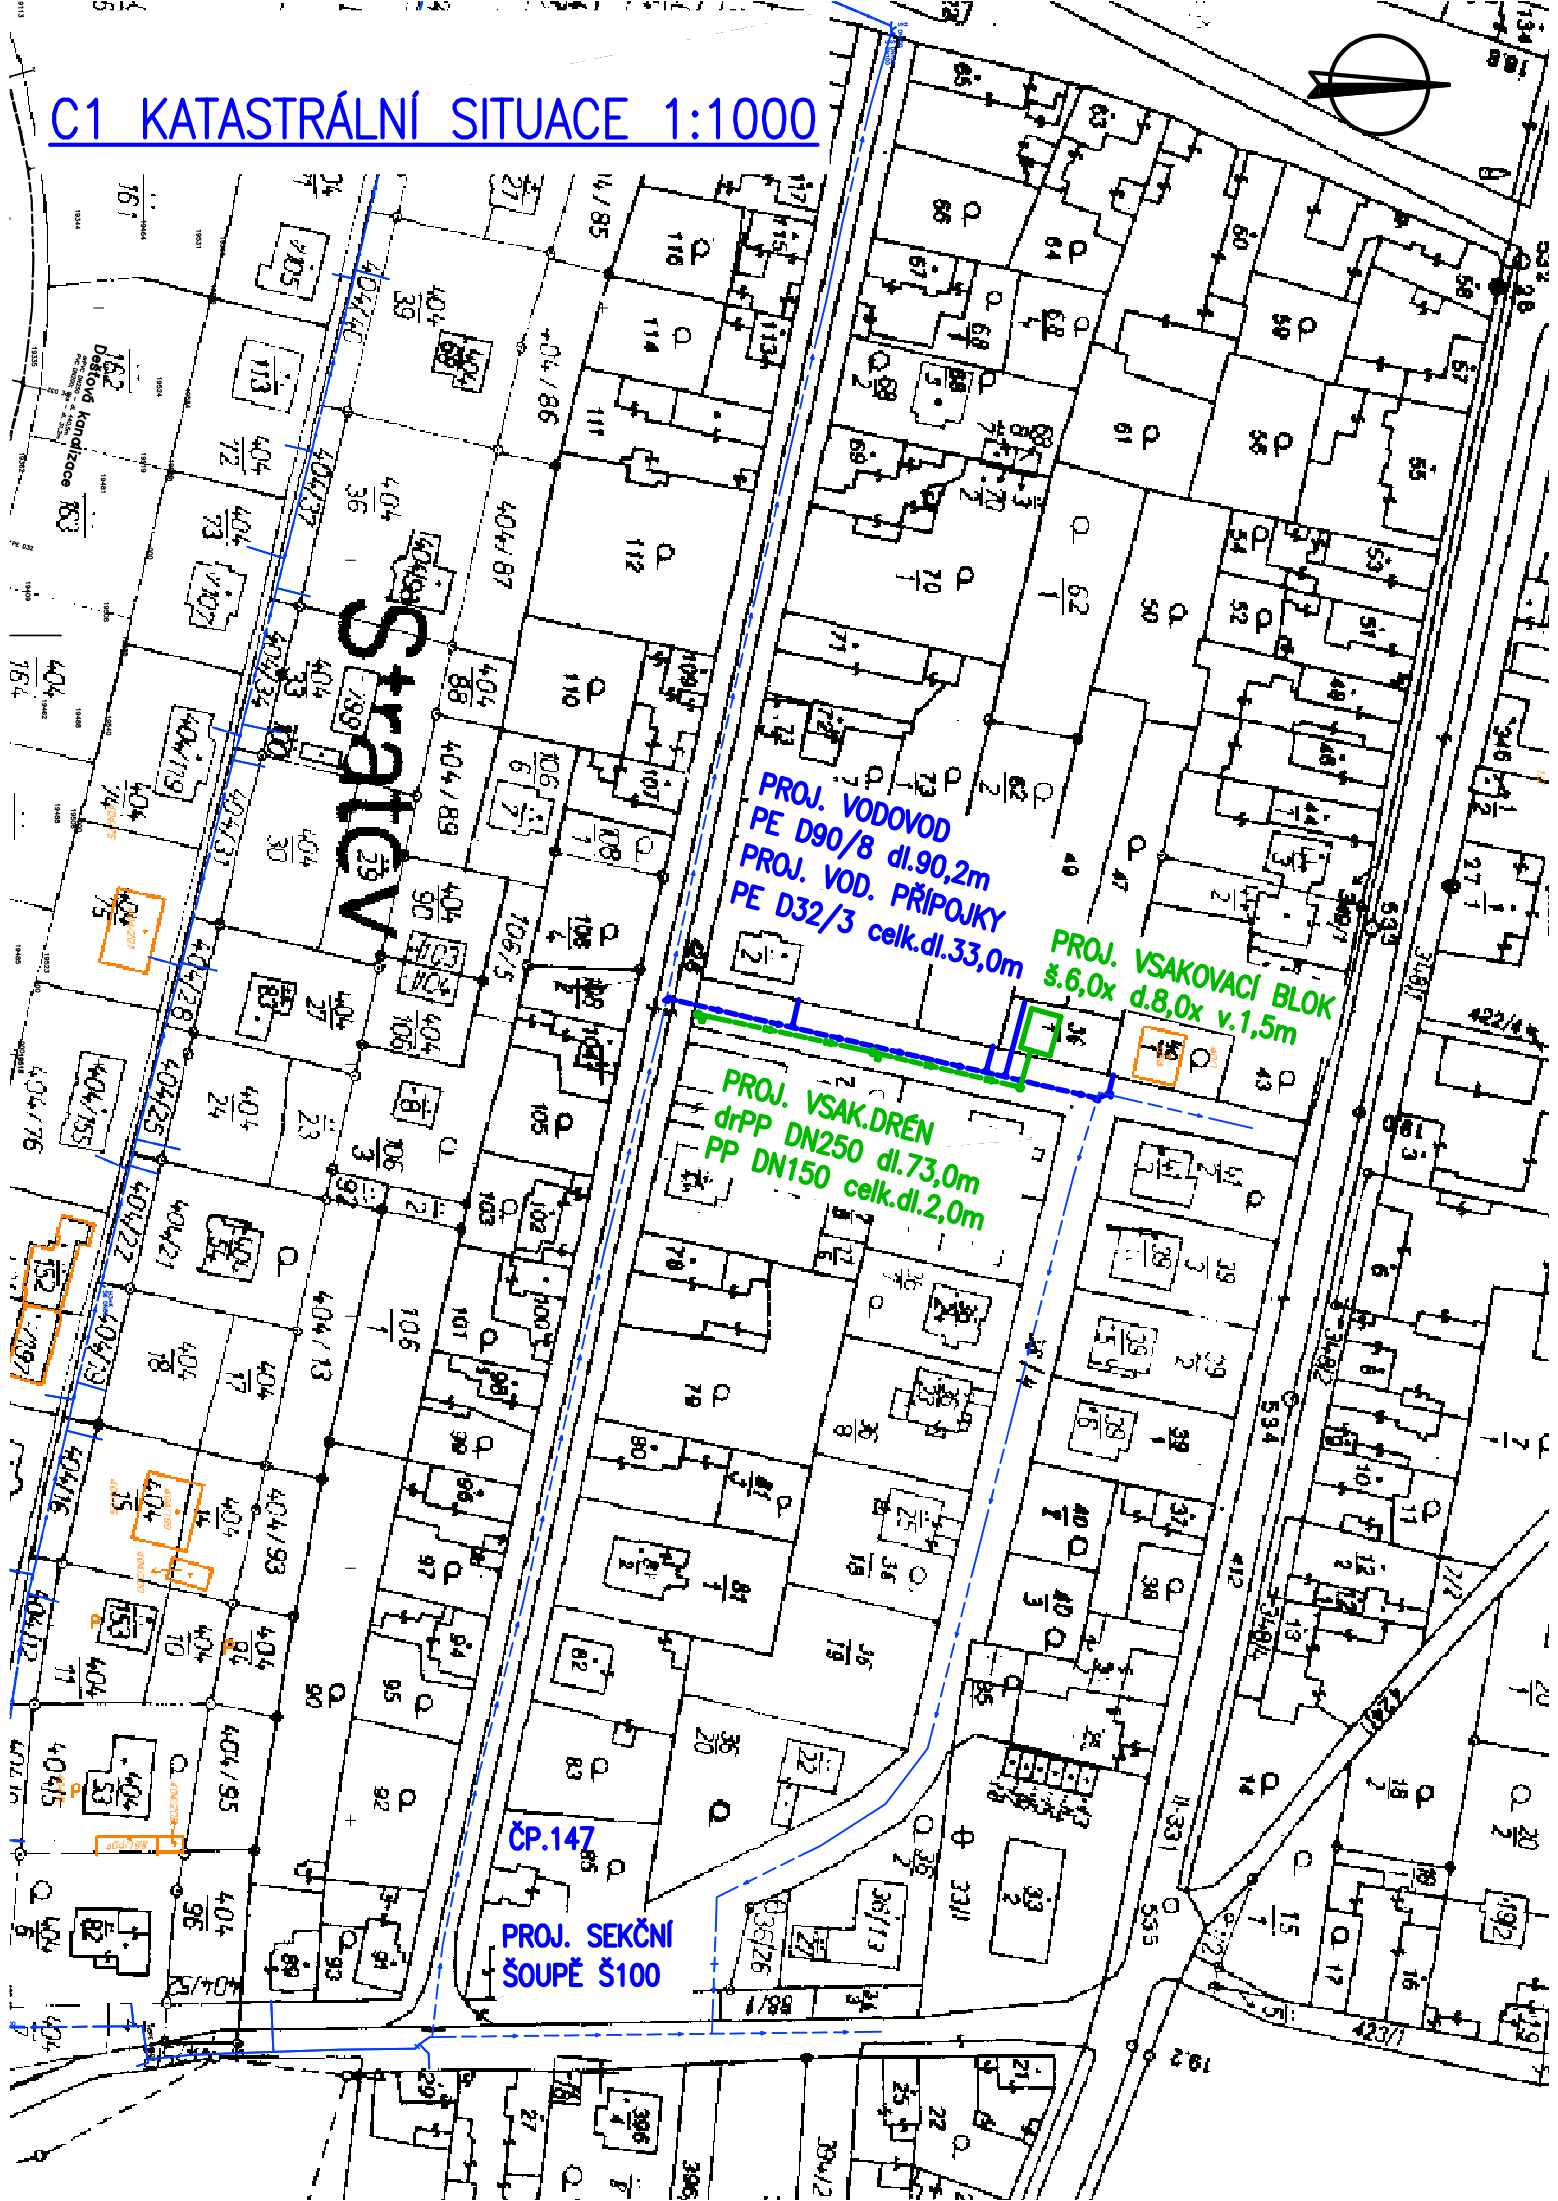


C1 KATASTRÁLNÍ SITUACE 1:1000

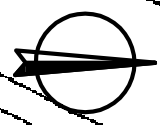

Sratch

PROJ. VODOVOD
PE D90/8 dl.90,2m
PROJ. VOD. PŘÍPOJKY
PE D32/3 celk.dl.33,0m

PROJ. VSAKOVACÍ BLOK
š.6,0x d.8,0x v.1,5m

PROJ. VSAK.DREN
drPP DN250 dl.73,0m
PP DN150 celk.dl.2,0m

ČP.147
PROJ. SEKČNÍ
ŠOUPĚ Š100