


KATASTRY	Stratov	
PARCELA	36/4	426
POVRCH	asf	
	V1 V2	V3
MĚŘÍTKA	1:500/100	

D1b1 PODÉLNÝ PROFIL VODOVODU

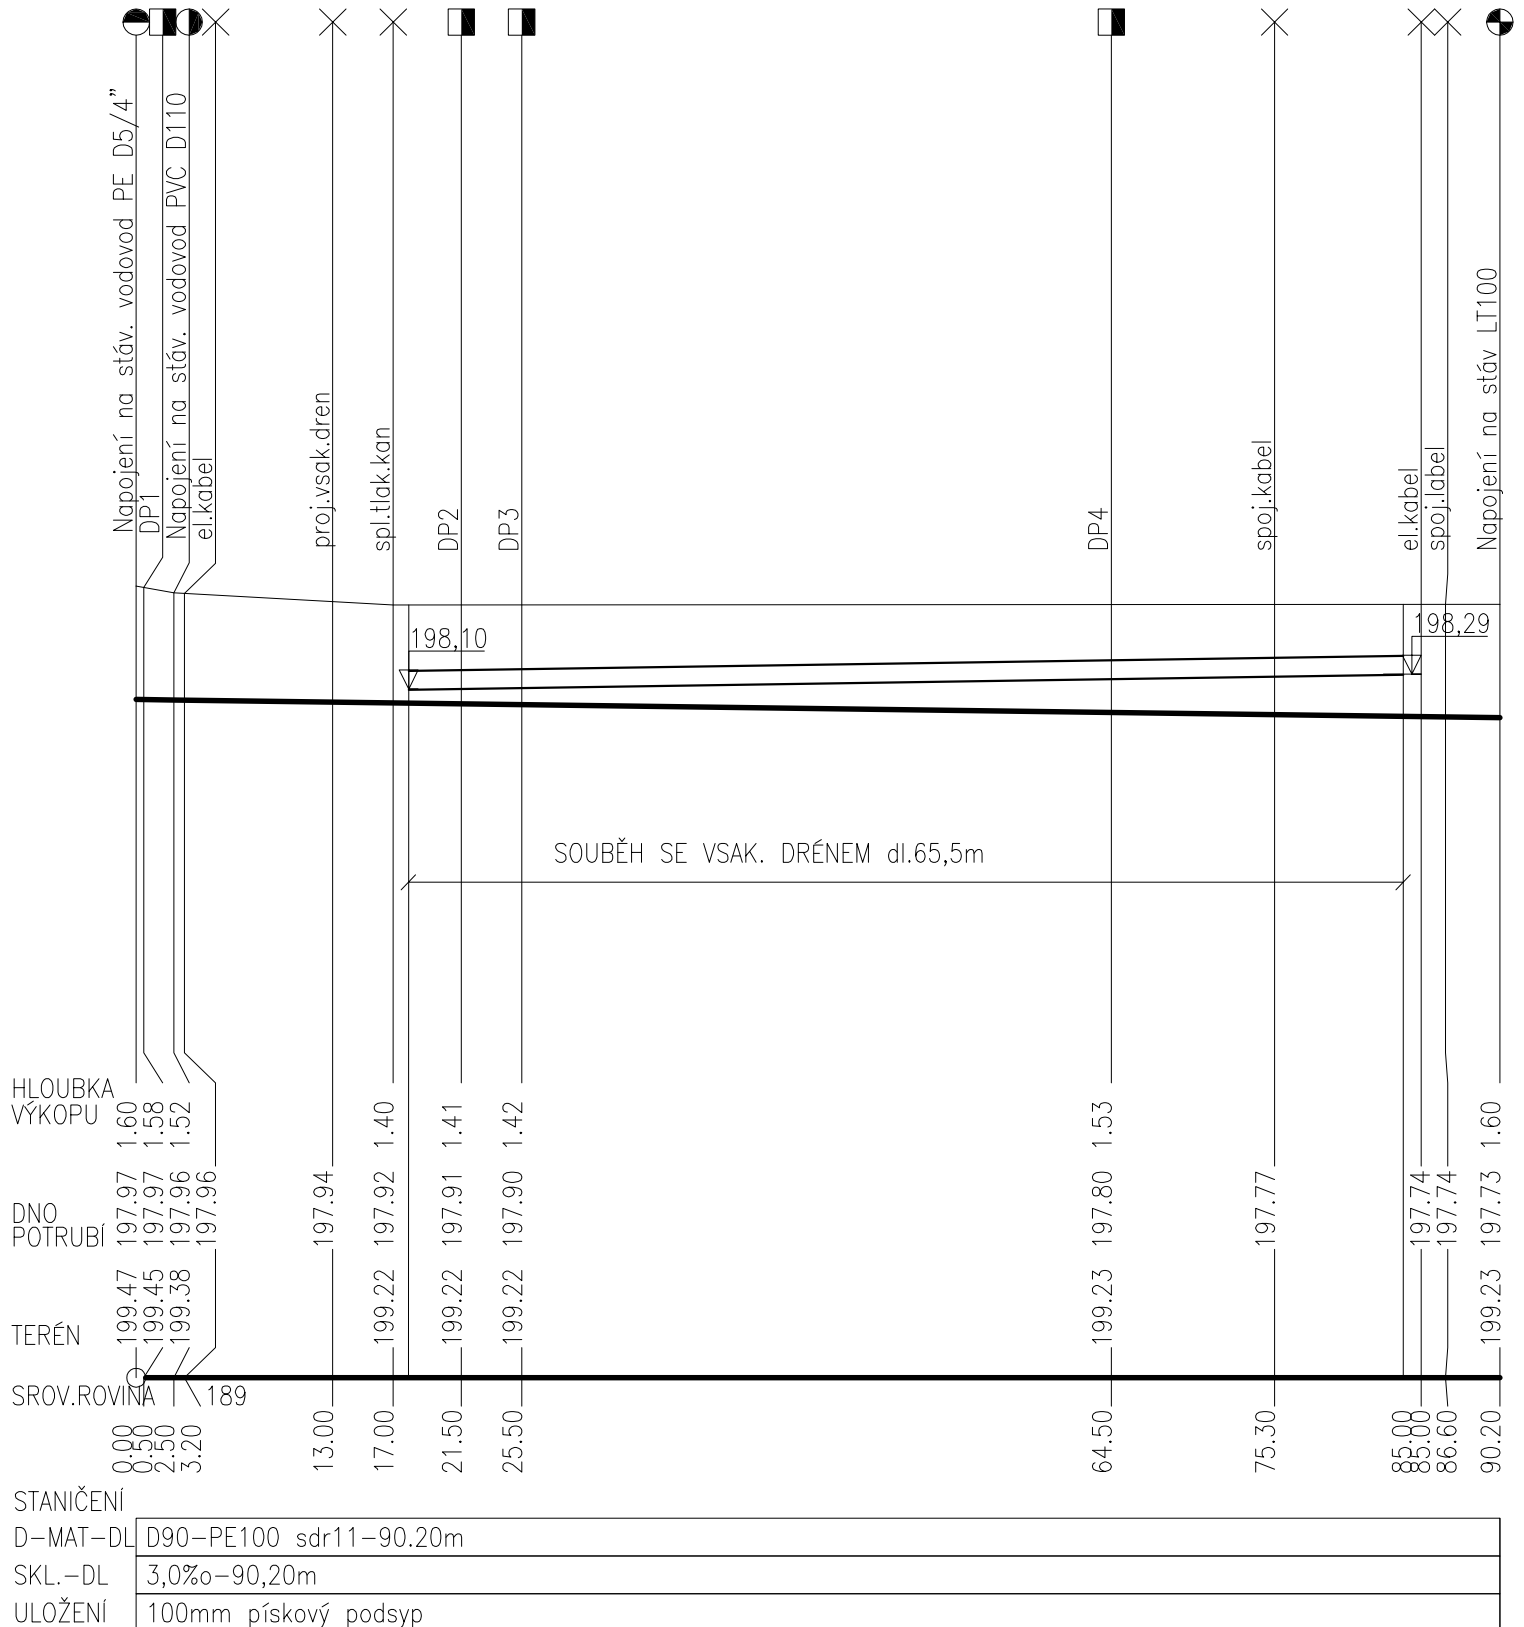

STANIČENÍ	D-MAT-DL	D90-PE100 sdr11-90.20m
	SKL.-DL	3,0‰-90,20m
	ULOŽENÍ	100mm pískový podsyp