


IA

3940

□ předmetné prostory & rekonstrukce

stř. dokumentace

i napojené

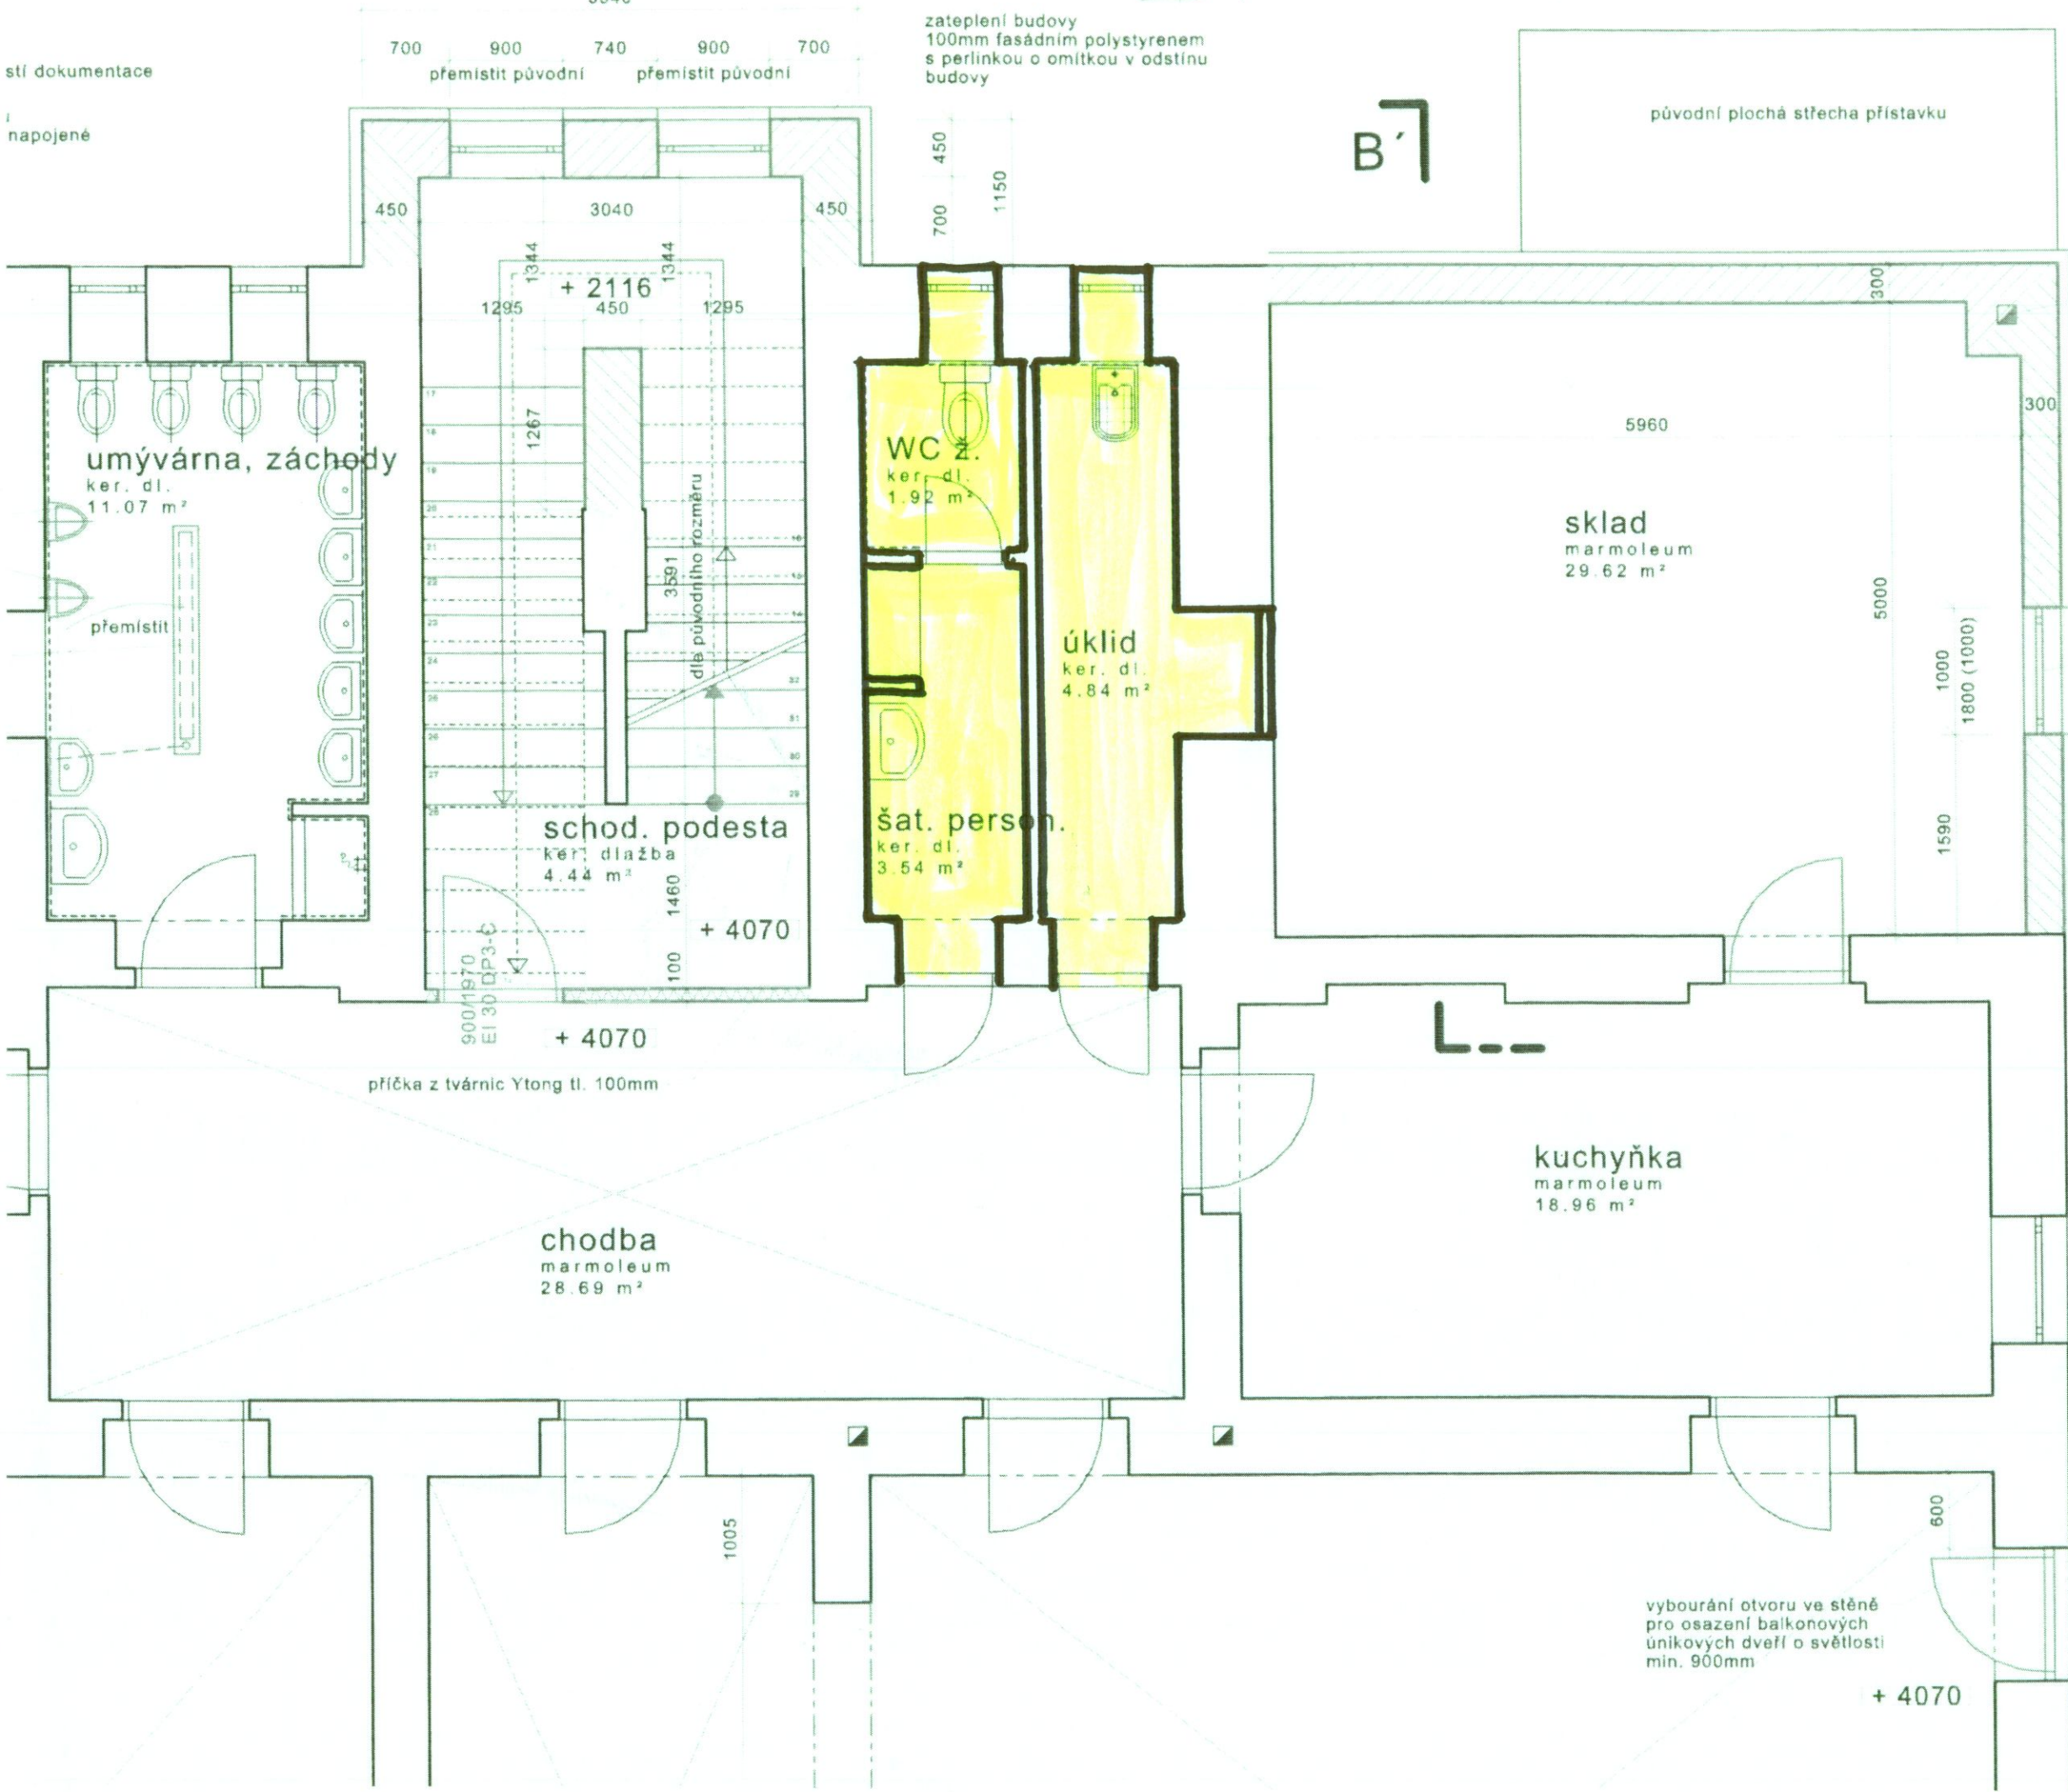

původní komínové těleso od topeniště
v přízemí prodloužit nad střechu
do výšky 650mm nad větrný úhel 10 stupňů

plastové okno v provedení a rozměru
jako původní výplně

zateplení budovy
100mm fasádním polystyrenem
s perlíčkou o omítkou v odstínu
budovy

stávající zateplení budovy

železobetonová stěna z vyztužených
tvarovek KB-blok do výše zábradlí -
s madlem

vybourání otvoru ve stěně
pro osazení balkonových
únikových dveří o světlosti
min. 900mm

+ 4070