


**OBEC STRATOV**  
Stratov 90, 289 22 Lysá n. Labem  
IČ: 002 39 528, DIČ: CZ00239828  
tel.: 325 551 461

MINISTERSTVO PRO MÍSTNÍ ROZVOJ ČESKÉ REPUBLIKY Staroměstské náměstí 6, 110 15 Praha 1
Došlo dne: <b>12. 04. 2019</b>
Čas:
Převzala Bc. Lucie Lorencová
Podpis: 

MINISTERSTVO PRO MÍSTNÍ ROZVOJ


Odbor politiky bydlení

paní Zdenka Tomanová

Staroměstské náměstí 6

PRAHA 1

110 15

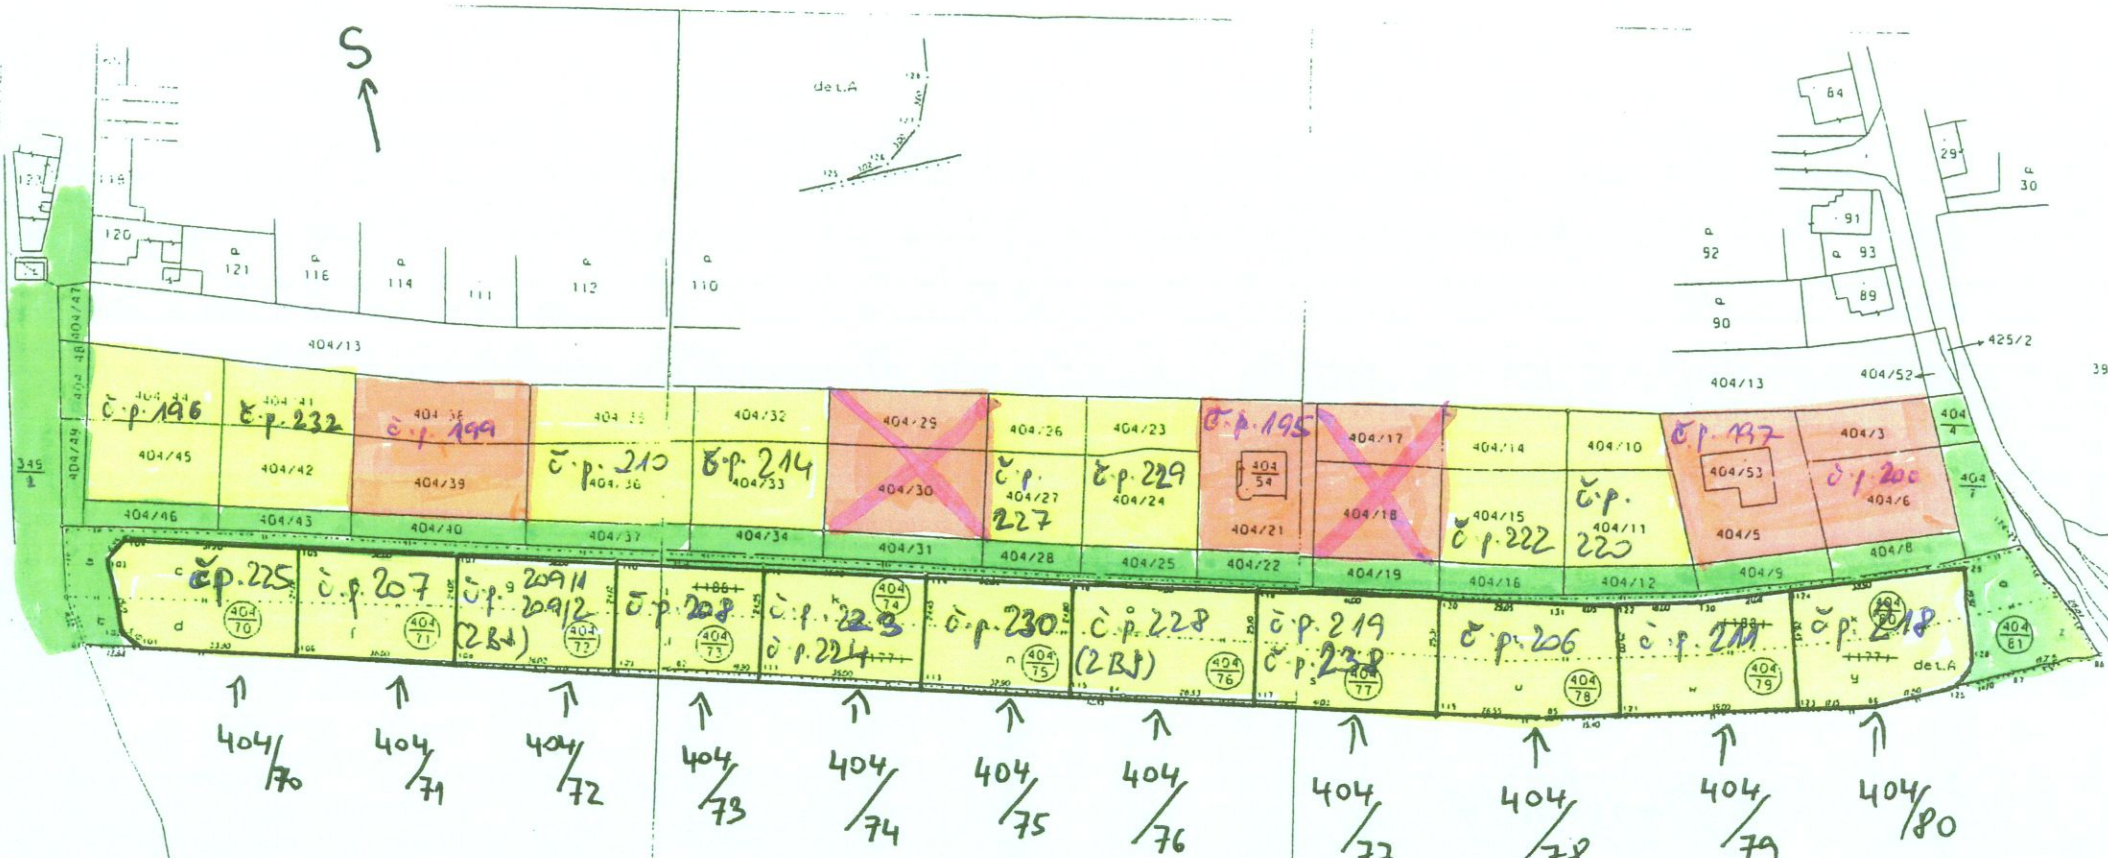

- parcelní dílka po nichž je vedena infrastruktura (vše v majetku Obce Strakonice)
- NOVE VZNIKLE BJ po rozhodnutí 11x parcely
- BJ<sup>358</sup> VZNIKLE PŘED ROZHODNUTÍM o přidání dotace
- VOLNÉ BJ - POTENKY NA NICHŽ NEVZNIKLA ŽÁDNÁ BJ KE DNI 10.12.2018

## SITUACE MĚŘENÍ RADONOVÉHO INDEXU POZEMKU

ŽELEZNIČNÍ TRATĚ PRAHA - Nymburk