



**Pohled východní**  
**Měřítko 1:100**

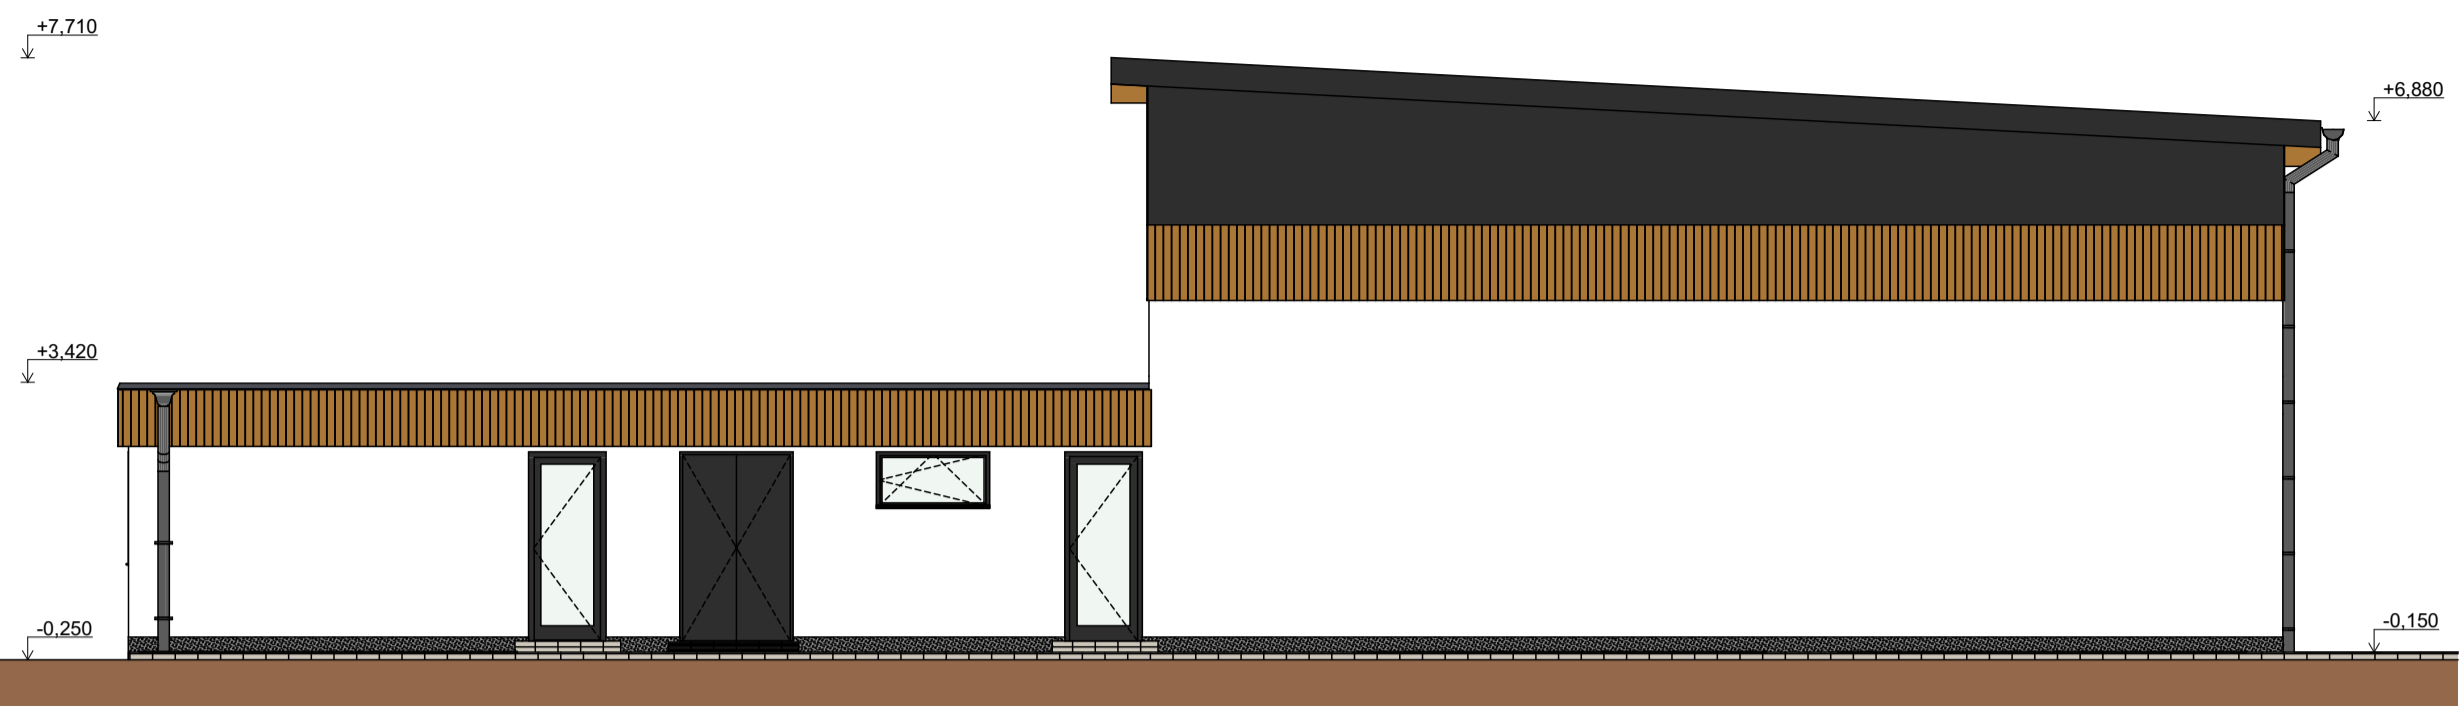

**Pohled západní**  
**Měřítko 1:100**

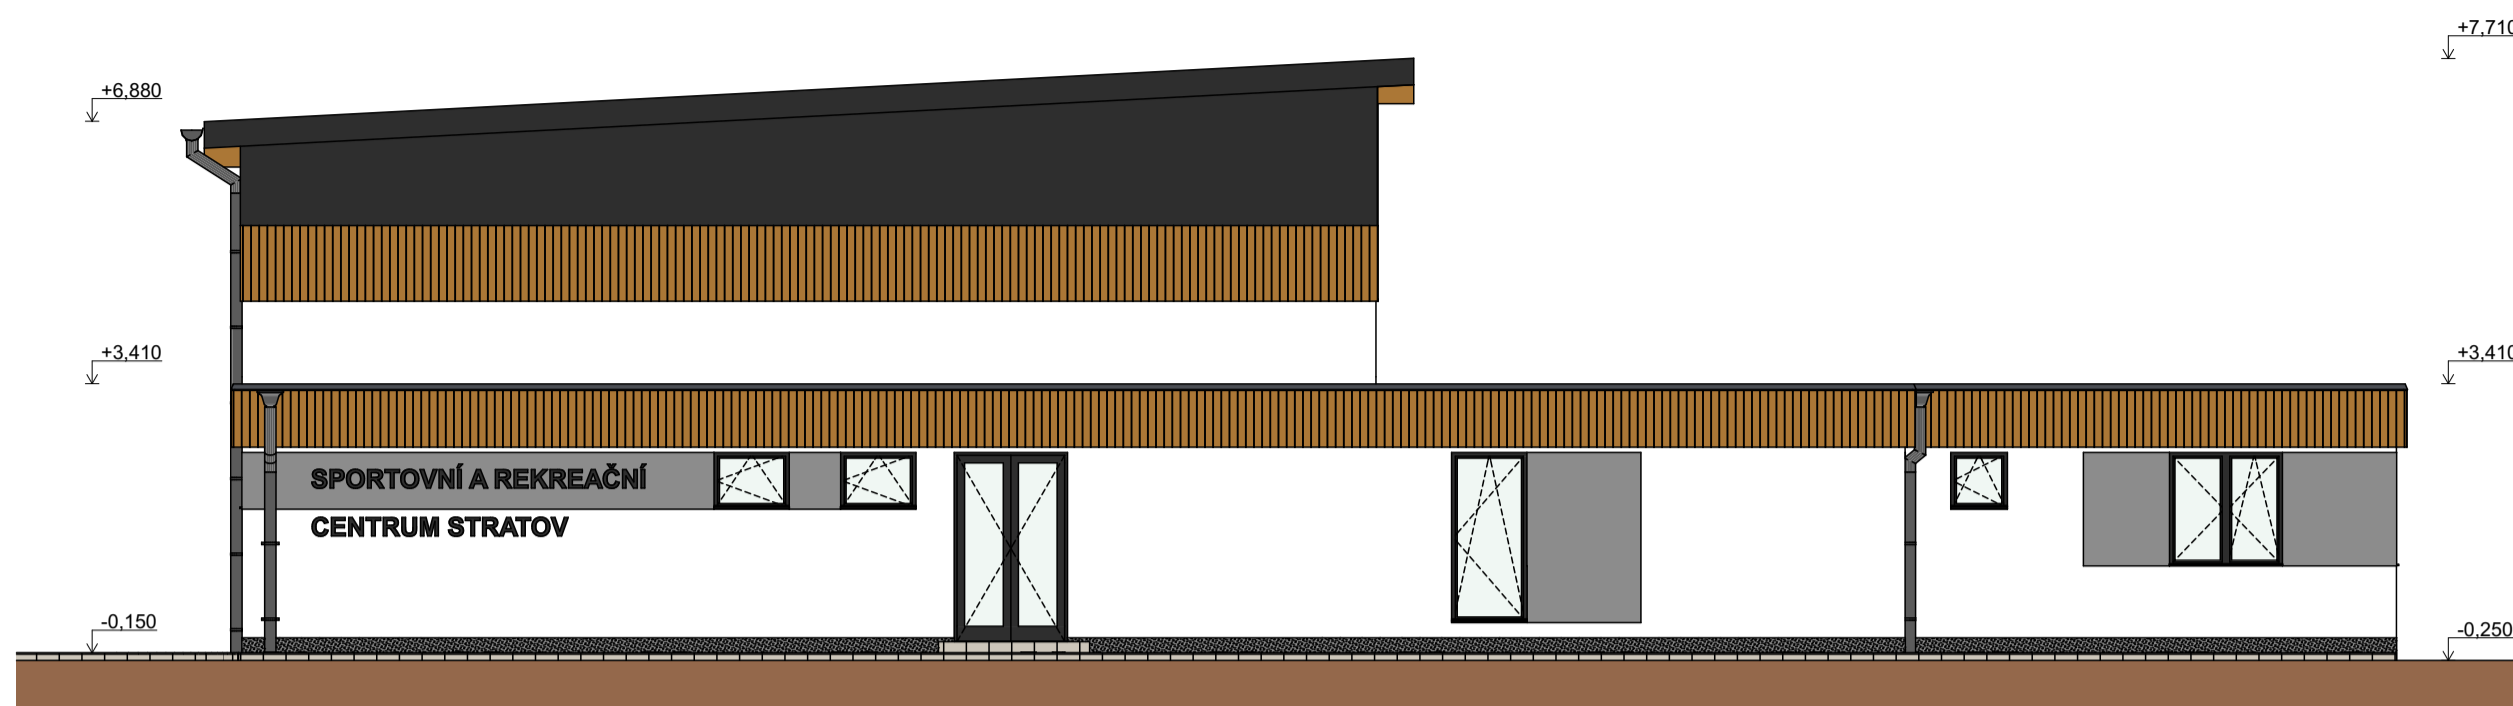

**Pohled severní**  
**Měřítko 1:100**



**Pohled jižní**  
**Měřítko 1:100**

