


Řez příčný

Měřítko 1:100

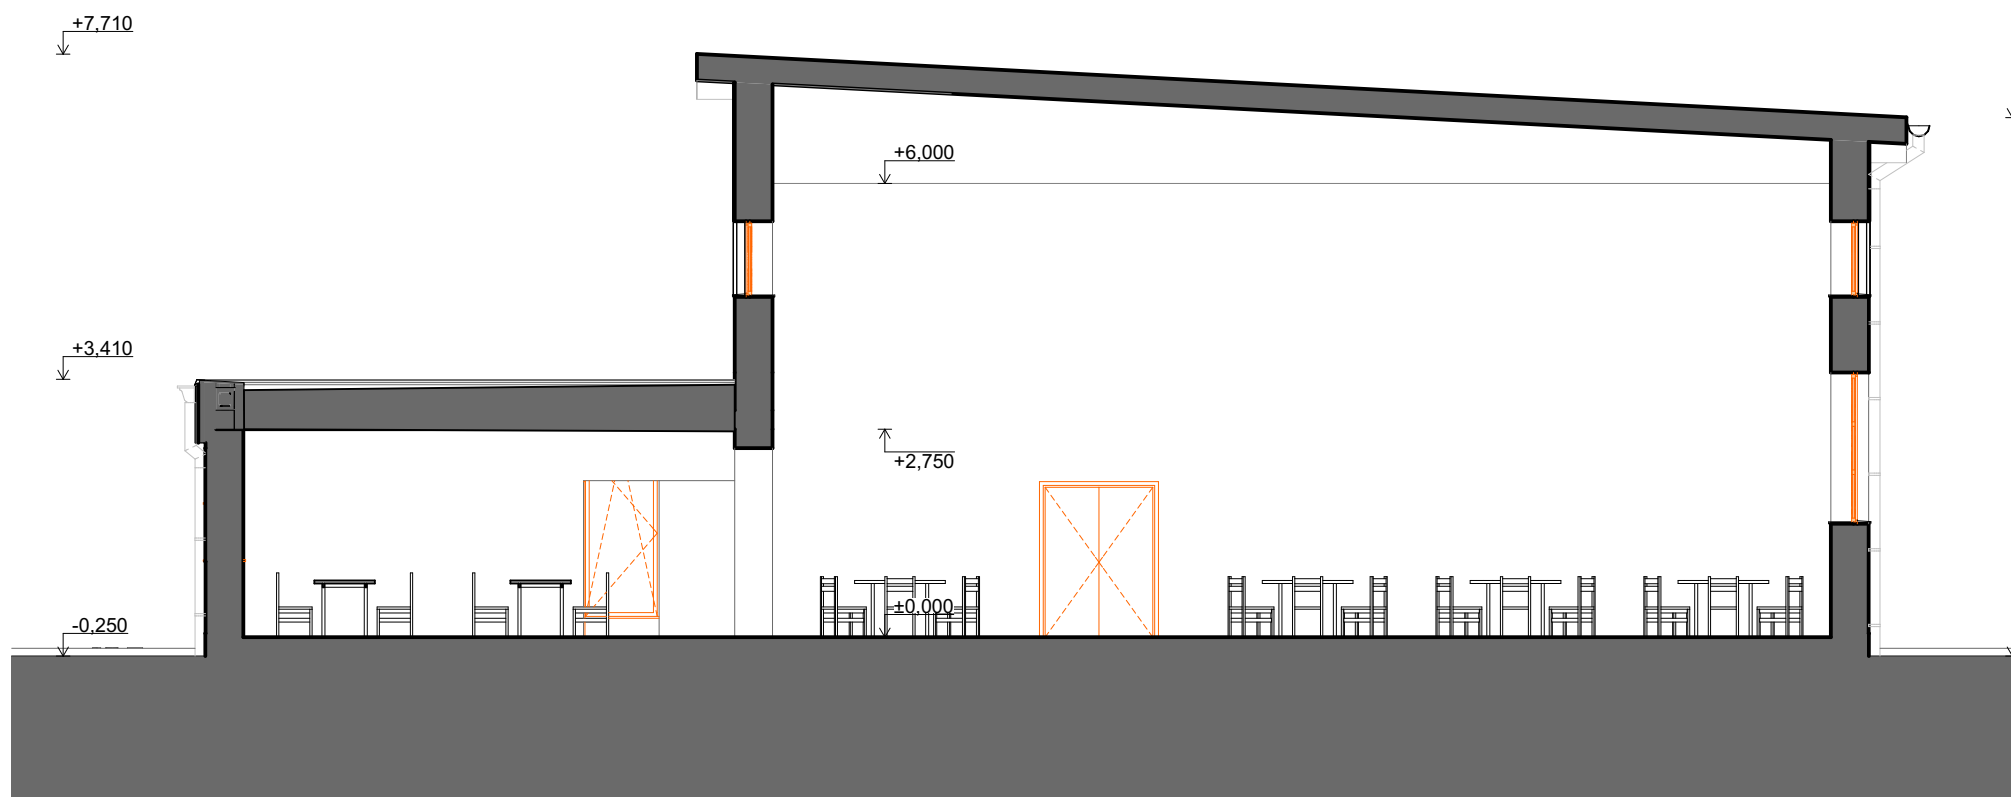

KDL PROJEKT s.r.o
 Projektová činnost ve výstavbě
 Jungmannova 11, 563 01 Lanškroun
 Ing. Klára Dvořáková, Na Výsluní 1101
 56301 Lanškroun - Žichlínské Předměstí
 IČ: 73357669

Zodpovědný projektant :	Vypracoval :	Akce :	Název výkresu :	Investor :	Místo stavby :	Číslo výkresu :	Datum :
Ing. Klára Dvořáková	Ing. Klára Dvořáková	Multifunkční sportovní a rekreační centrum pro obec Stratov a široké okolí na parc.č. 306/4, k.ú. Stratov	Řez příčný	Obec Stratov, č. p. 90, 28922 Stratov	parc. č. 306/4 k.ú. Stratov	S.4	16.4.2020
Na Výsluní 1101 56301 Lanškroun - Žichlínské Předměstí IČ: 73357669	Na Výsluní 1101 56301 Lanškroun - Žichlínské Předměstí IČ: 73357669						