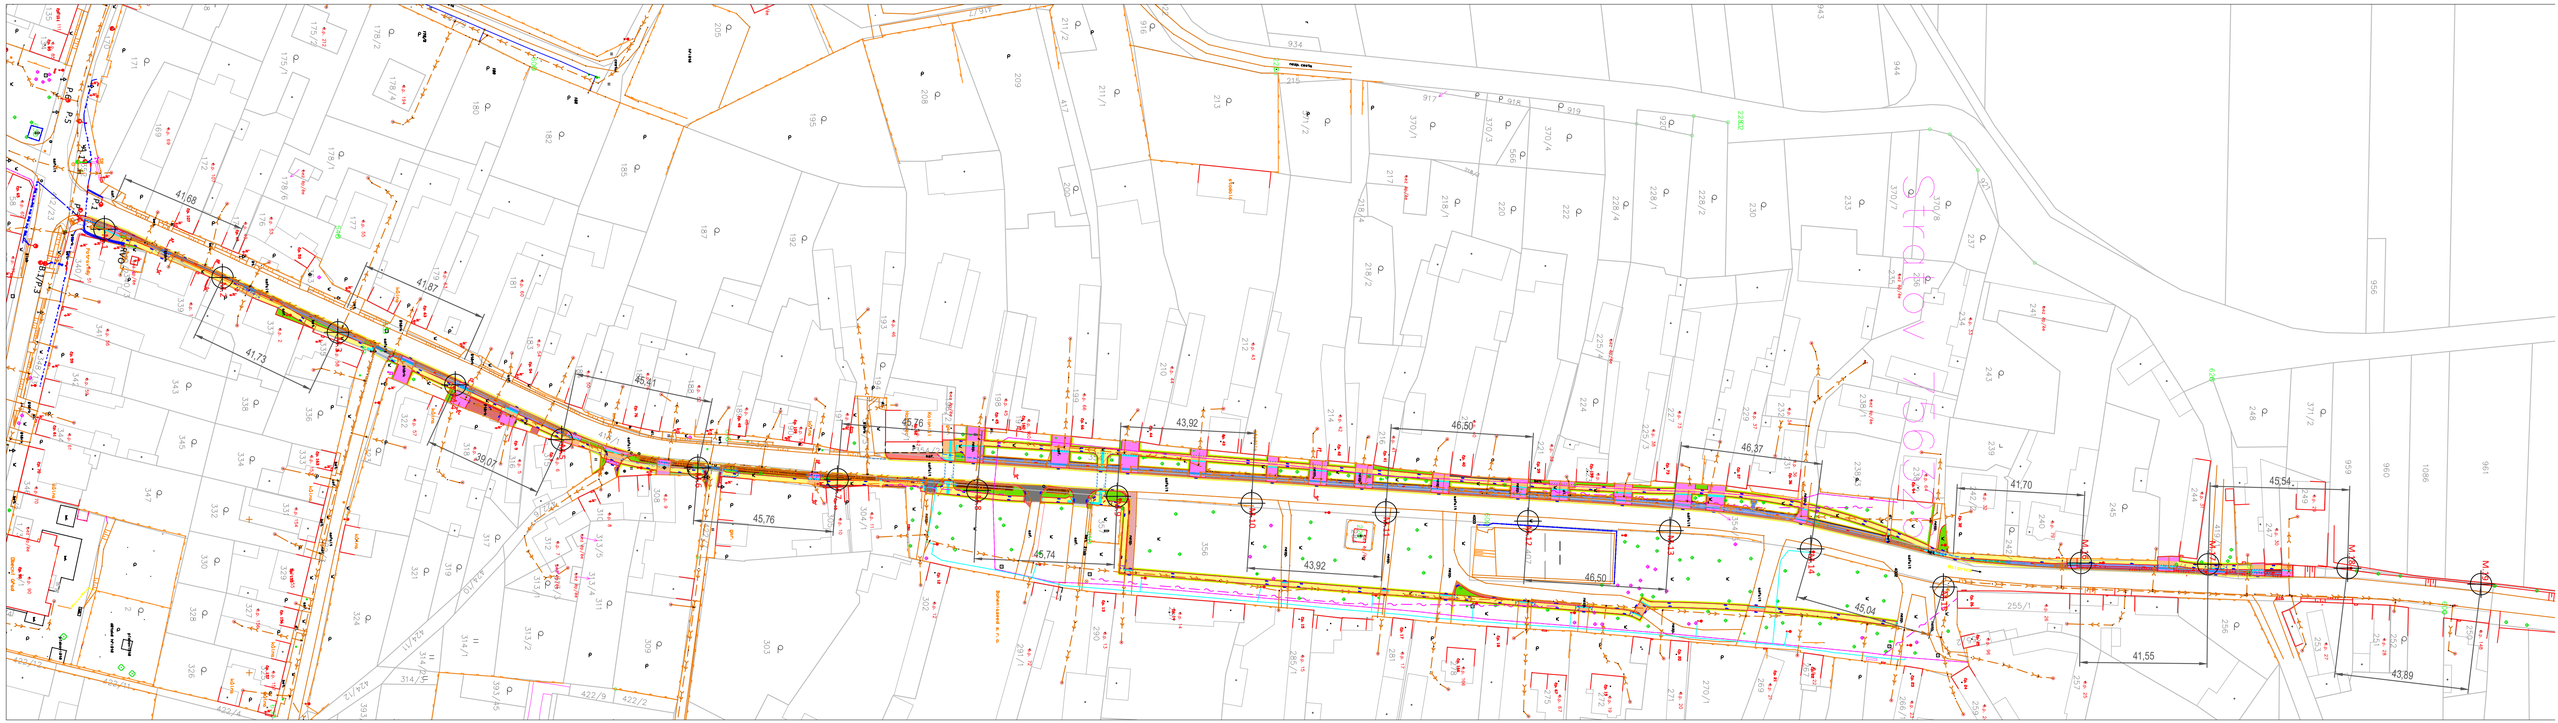

LEGENDA

- PROJEKTOVANÉ PODZEMNÍ VEDENÍ VO
- STÁVAJÍCÍ PODZEMNÍ VEDENÍ VO
- CETIN
- STÁVAJÍCÍ PODZEMNÍ VEDENÍ NN ČEZ
- STÁVAJÍCÍ NADZEMNÍ VEDENÍ NN ČEZ
- VODOVOD - plánovaná výměna ve stávající trase - řeší jiná PD
- KANALIZACE - plánovaná výměna ve stávající trase - řeší jiná PD
- NOVÉ SVĚTELNÉ MÍSTO
- STÁVAJÍCÍ SVĚTELNÉ MÍSTO
- DEMONTOVANÉ SVĚTELNÉ MÍSTO
- PROJEKTOVANÁ KABELOVÁ CHRÁNIČKA
- KABELOVÁ SPOJKA
- UZEMNĚNÍ
- KATASTRÁLNÍ HRANICE
- SLOUČENÁ KATASTRÁLNÍ HRANICE
- HRANICE PLOCH DLE SOUVISEJÍCÍCH PD

Kreslil:	Projektant:	Zodp. projektant:
Jiří Šuk	Jiří Šuk	Jiří Šuk

TRI-IN SPOLEČNOST PRO PORADENSTVÍ, PROJEKCI A DESIGN, s.r.o.
Karlovo náměstí 290/16,Nové Město, 120 00 Praha 2
IČ: 241 77 741, www.tri-in.cz, Cheb

St.ú.:	Lysá nad Labem		
Obec:	Obec Stratov		
Investor:	Obec Stratov, Stratov 90, 289 22 Lysá nad Labem	Stupeň:	DUR
Akce:	Stratov - veřejné osvětlení - silnice III/3316	Formát:	? x A4
		Měřítko:	1:1000
		Datum:	11/2020
Část:	Veřejné osvětlení	Č. zakázky:	2011193
Obsah:	Situační schéma veřejného osvětlení	Č. přílohy:	D 1.1.

www.tri-in.cz