


ZAKLÁDACÍ PLÁN 26 m

převýšení 1000 mm

Stratov

CÍL

START

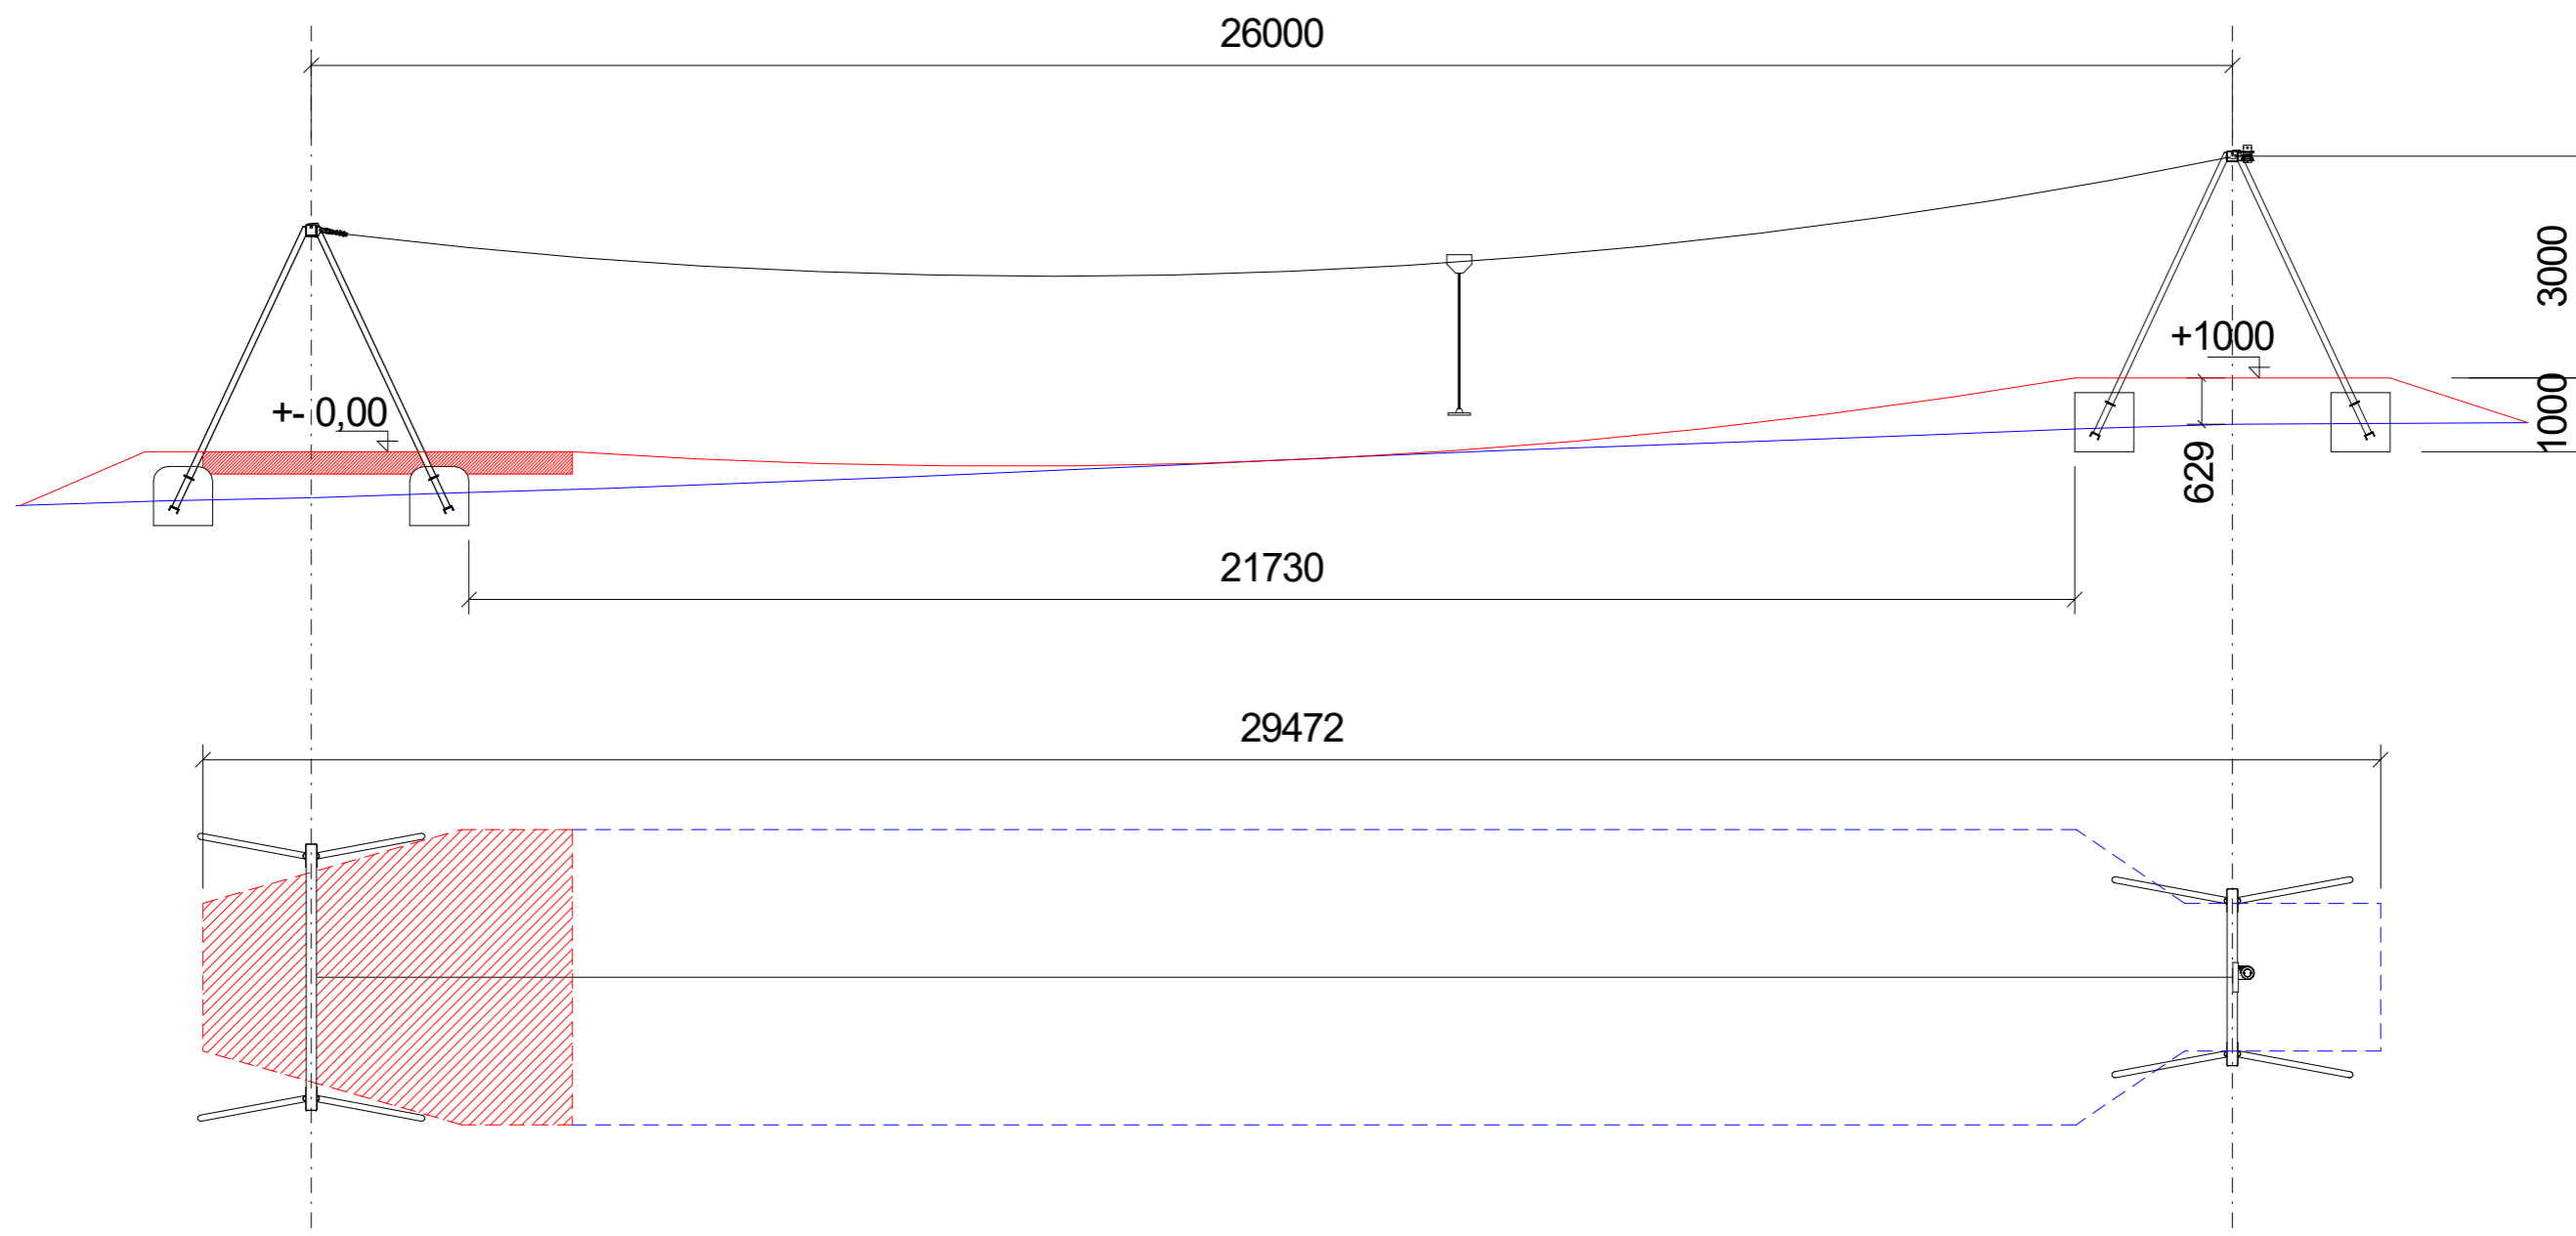

- stávající terén
- budoucí terén
- - - min. plocha s HIC > 1,00 m
- - - ochranná zóna - prostor pádu

Pozn.:
Details zakládání a dopadové plochy u cíle - viz obecný zakládací plán.
Profil stávajícího terénu odpovídá zaměření v ose lana!