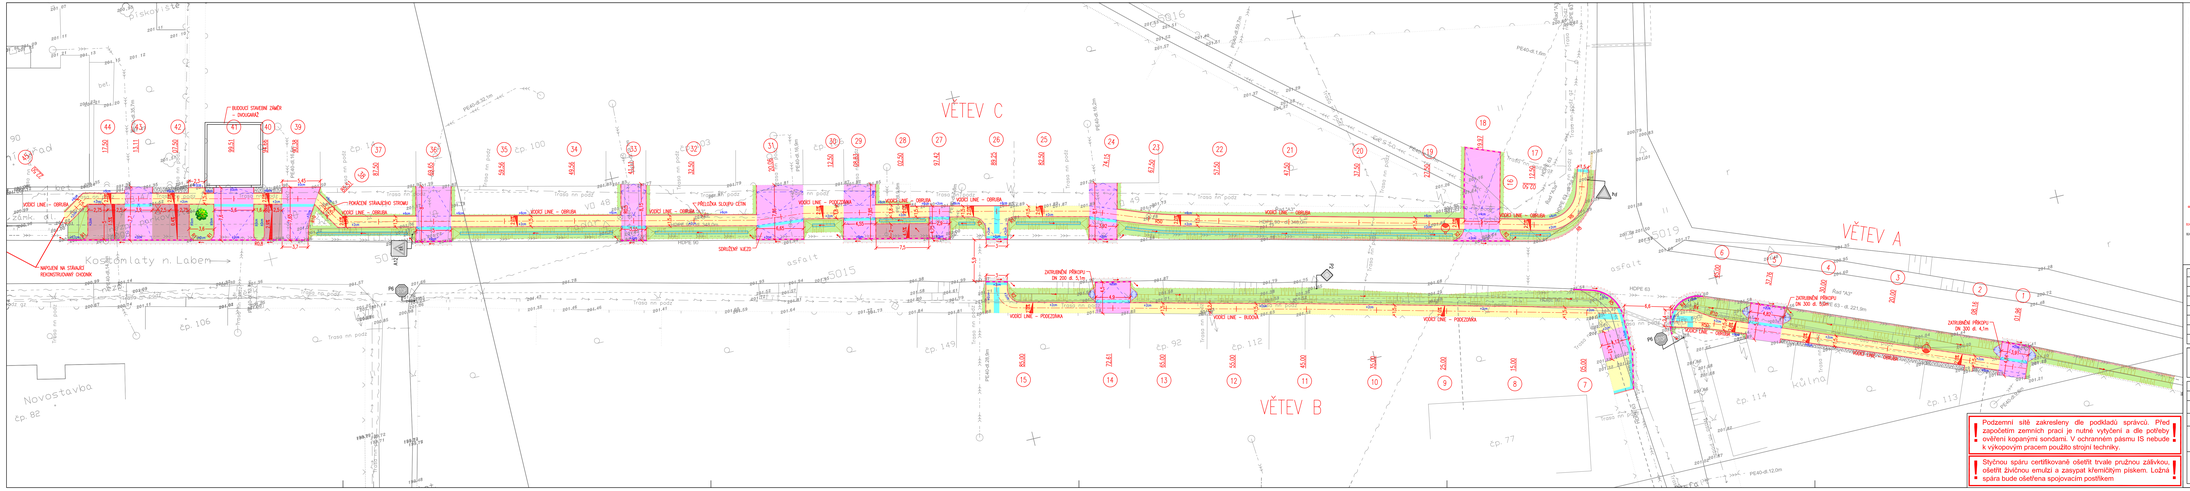

Legenda:

- Betonová obruba 8, 15 cm; snížená podkladka
- Betonová obruba 8, 0 cm; snížená podkladka
- Výška podkladky jednotlivých obrub
- Rampy
- Vozovka - rekonstrukce
- Parkoviště - zámková dlažba
- Chodník - zámková dlažba
- Vjezd
- Žulová dlažba
- Plocha pískem
- Kamenivo
- Opatření pro neregóme
- Nepovolená krajnice
- zasakovací žlíbro
- Svahování
- Sklon zpevněné plochy
- Směr odtoku srážkové vody
- Strom
- Nový stožár VO (SO401)
- Nové stožár VO (SO401)
- Ruřený prvek
- Nové svislé dopravní značení
- Stávající svislé dopravní značení

Legenda inženýrských sítí:

- Sdělkovací kabel - stávající nadzemní
- Sdělkovací kabel - stávající podzemní
- Nezaměřený průběh metalického kabelu
- Elektro NN - stávající podzemní
- Elektro VN - stávající podzemní
- Vodovod - stávající
- Kanalizace dešťová - stávající
- Kanalizace výtlačná - stávající
- Veřejné osvětlení - stávající
- Nová přípojka ulční vpusti DN150

ČÍSLO REVIZE	DATUM REVIZE	POPIS REVIZE
7.		
6.		
5.		
4.		
3.		
2.		
1.		

Místo kopie

Projekce dopravní Příp s.r.o.
Švermova 1338, 413 01 Roudnice nad Labem, tel.: 416 831 624
IČO: 28714763, DIČ: CZ28714763

VYŠŠOVÝ SYSTÉM B.P.V
SOUŘADNOVÝ SYSTÉM S - JTSK

Vypracoval:	Ing. Josef Filip, Ph.D., Ing. Milan Tesař, Ing. Jaroslav Lilka	Vedoucí projektu:	Ing. Josef Filip, Ph.D.
Kontroval:	Ing. Josef Filip, Ph.D.		
KÚ:	Stratov (756326)	Kraj: Středočeský	Datum: 09/2015
Investor:	Obec Stratov	Stupeň:	DUR
Zakázka:	CHODNÍKY V OBCI STRATOV	Číslo zakázky:	15-060-1
		Počet formátů A4:	7
Obsah:	SITUACE DOPRAVNÍHO ŘEŠENÍ - část 2	Číslo přílohy: C.2.2	Měřítko: 1:250

Číslo kopie