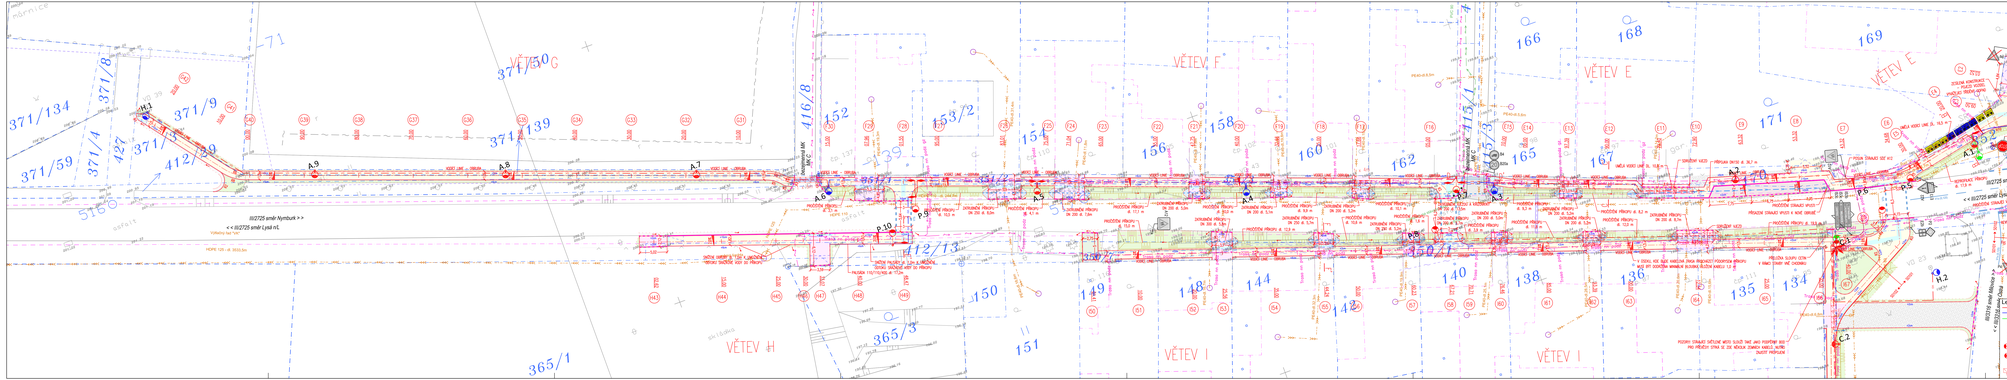

Legenda:

- Betonová obruba 6, 10 cm; snížená podkladka
- Betonová obruba 6, 8 cm; snížená podkladka
- Betonová obruba 6, 3 cm; snížená podkladka
- Polymerbetonová obruba s vnitřním obvodem snížené vody 6, 15 cm; snížená podkladka
- Výška podesty jednotlivých obrub
- Rampa
- Vodorovné dopravní značení - bílá
- Vozovka - asfaltobeton, plná konstrukce
- Vozovka - recyklovaná
- Parkoviště - zámková dlažba
- Chodník - zámková dlažba
- Chodník - zámková dlažba - zesílená konstrukce
- Výsyp
- Lomový kámen
- Písek - zeleně
- Kamenivo
- Ocelřech pro revitalizaci
- Stávající silniční opsal
- Nepřerušená krajnice
- Svahování
- Sníh - parkovací plochy
- Směr odtoku srážkové vody
- Strom
- Ruderní prvek
- Nové svislé dopravní značení
- Stávající svislé dopravní značení
- Bariéra
- Poyzemky Kh
- Hranice poyzemky Kh
- Stožárová žárovka

Legenda inženýrských sítí:

- Sdělovací kabel - vzdušný / nadzemní (CETIN)
- Sdělovací kabel - vzdušný / podzemní (CETIN)
- Nepoužitelný podzemní metalického kabelu (CETIN)
- Elektro NN - vzdušný / podzemní (ČEZ)
- Elektro VN - vzdušný / podzemní (ČEZ)
- Vodovod - vzdušný (Stratov)
- Kanalizace dešťová - vzdušný (Stratov)
- Kanalizace splašková - vzdušný (Stratov)
- Nová přípojka uliční vpusti DN150
- Zahradní přípojka
- Stávající uliční vpusť
- Použitelné odvodnění příkopu
- Chráničky - nová

Legenda stavebních objektů:

100 – Objekty pozemních komunikací
- Chodník – část A (investor obec Stratov + spolufin. SFDI)
- Chodník – část B (investor obec Stratov + spolufin. SFDI)

400 – Elektro a sdělovací objekty
- Veřejné osvětlení (investor obec Stratov + spolufin. SFDI)

Legenda VOD:

- Nová kanalizace kanal KRYV ø175
- Stávající kanalizace kanal
- Rodinná kanalizací kanal
- Nové uzávěrné místo veřejného vodovodu
- Stávající uzávěrné místo veřejného vodovodu
- Nové uzávěrné místo na veřejném vodovodu
- Nové uzávěrné místo na veřejném vodovodu přechodka pro chráničku kanal MPP
- Nové odbočované uzávěrné místo VO přechodka pro chráničku kanal MPP
- Kanalizací sanáci
- Kanalizace chráněna

ČÍSLO NÁVRHU	DATUM NÁVRHU	KOPIE NÁVRHU
1.		
2.		
3.		

PROJEKCE DOPRAVNÍ FILIP s.r.o.
Dubnová 1295, 294 01 Benátky nad Jizerou, IČ: 147 81 121
DIČ: CZ7103161, ZÁPIS: C 12337/MSPH
HIP Ing. Milan Tesař

Investor: Obec Stratov, Stratov 30, 289 22 Stratov

IČO: Stratov (778328)

Zodpovědný projektant: Ing. Jakub Filip, Ph.D.

Vypracoval: Ing. Milan Tesař

Datum: 04/2017 | Číslo zakázky: 15.000-2 | Formátů A4: 9

Zakázka: CHODNÍKY V OBCI STRATOV

Příloha: KOORDINAČNÍ SITUACE - část 3

Stupeň: DSP | Měřítko: 1:250 | Paré:

Číslo přílohy: B.2.3

PROJEKCE DOPRAVNÍ

Projekcemi silně zakresleny (ile podkladů správců). Před započetím zemních prací je nutné vytyčení a dle potřeby ověření kopanými sondami. V ochranném pásmu IS nebude k výkopovým pracem použito strojní techniky.

Stylovou spáru certifikovaně ošetřit hvate pružnou zálivkou, ošetřit živičnou emulzí a posypat křemičitým pískem. Lubná spára bude ošetřena spojovacím postřikem