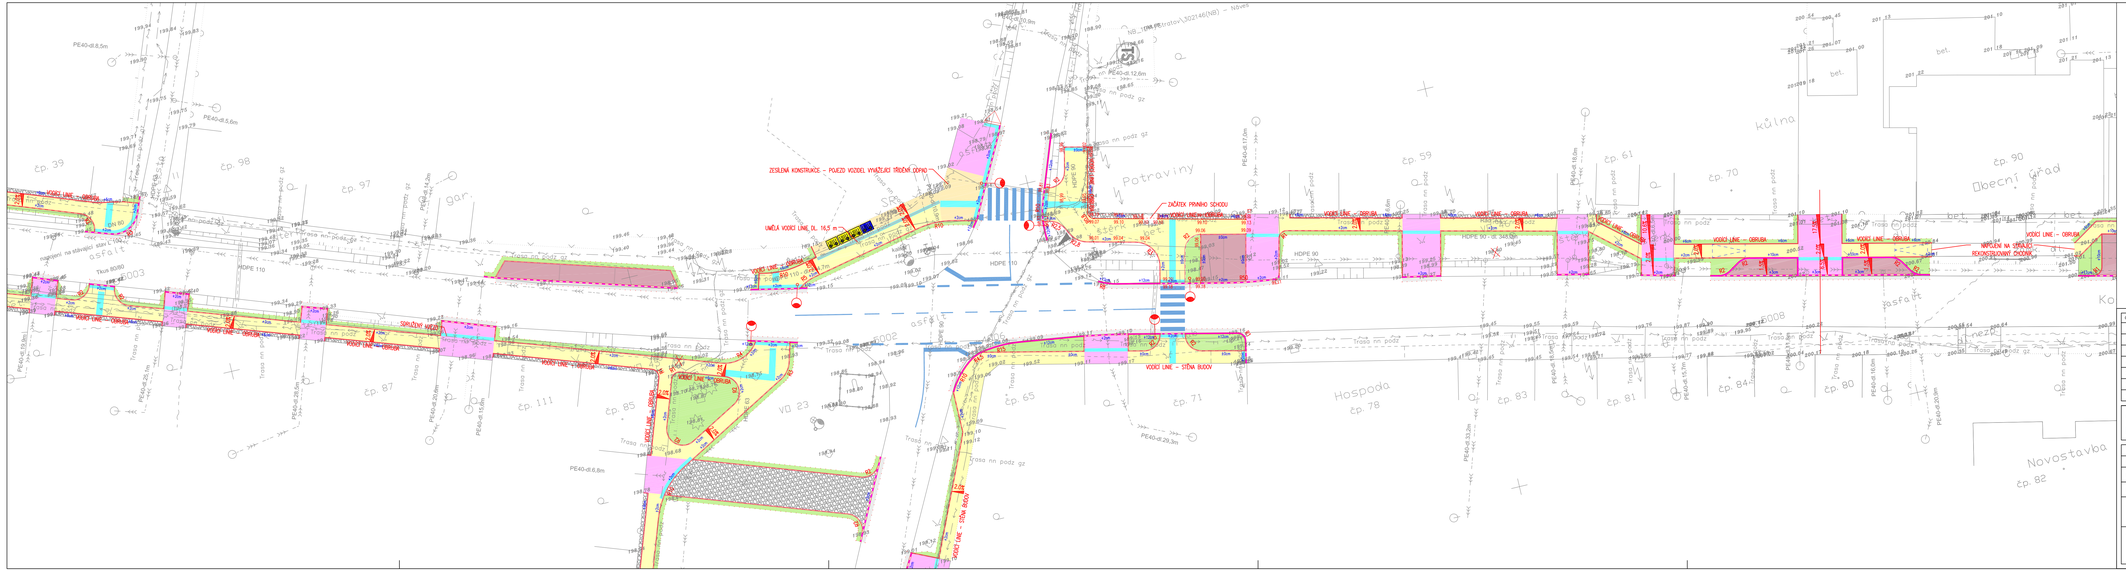

Legenda:

- Betonová obruba tl. 15 cm; snížená podsádka
- Betonová obruba tl. 10 cm; snížená podsádka
- Betonová obruba tl. 8 cm; snížená podsádka
- Betonová obruba tl. 5 cm; snížená podsádka
- Bezbariérová obruba ( )
- Výška podsádky jednotlivých obrub
- Rampy
- Vodorovné dopravní značení - bílé
- Vodorovné dopravní značení - žluté
- Vozovka - asfaltobeton, plná konstrukce
- Vozovka - rekonstrukce
- Parkoviště - zámková dlažba
- Chodník - zámková dlažba
- Chodník - zámková dlažba - zesílená konstrukce
- Vjezd
- Žulová dlažba
- Nezpevněný povrch
- Zvýšená křižovatková plocha - zámková dlažba
- Vegetační dlažba
- Plocha zeleně
- Kamenivo
- Opatřené pro nevidomé
- Umělá vodící linie
- Kontrastní pás zastávky (bez hmatových úprav)
- UV Nová uliční vpust D400
- 15% Sklon zpevněné plochy
- Strom
- Nový stožár VO (SO401)
- Stávající stožár VO
- Rušený prvek
- Nové svislé dopravní značení
- Stávající svislé dopravní značení

Legenda inženýrských sítí:

- Sdělovací kabel - stávající nadzemní
- Sdělovací kabel - stávající podzemní
- Nezaměřený průběh metalického kabelu
- Elektro NN - stávající podzemní
- Elektro VN - stávající podzemní
- Vodovod - stávající
- Kanalizace dešťová - stávající
- Kanalizace výtlačná - stávající
- Veřejné osvětlení - stávající
- Nová přípojka uliční vpusti DN150

ČÍSLO REVIZE	DATUM REVIZE	POPIS REVIZE
7.		
6.		
5.		
4.		
3.		
2.		
1.		

ČÍSLO KOPIE/Počet

Projekce dopravní Filip s.r.o.
Švermova 1338, 413 01 Roudnice nad Labem, tel.: 416 831 624
IČO: 28714792, DIČ: CZ28714792

VÝŠKOVÝ SYSTÉM B.P.V
SOUŘADNICOVÝ SYSTÉM S - JTSK

Vypracoval:	Ing. Josef Filip, Ph.D., Ing. Milan Tesař, Ing. Jaroslav Liška	Vedoucí projektu:	Ing. Josef Filip, Ph.D.
Kontroloval:	Ing. Josef Filip, Ph.D.		
KÚ:	Stratov (756326)	Kraj: Středočeský	Datum: 07/2015
Investor:	Obec Stratov		Stupeň: DUR
Zakázka:	CHODNÍKY V OBCI STRATOV		Číslo zakázky: 15-060
			Počet formátů A4: 6
Obsah:	SITUACE DOPRAVNÍHO ŘEŠENÍ - část 3		Číslo přílohy: C.2.3
			Měřítko: 1:250

Číslo kopie: