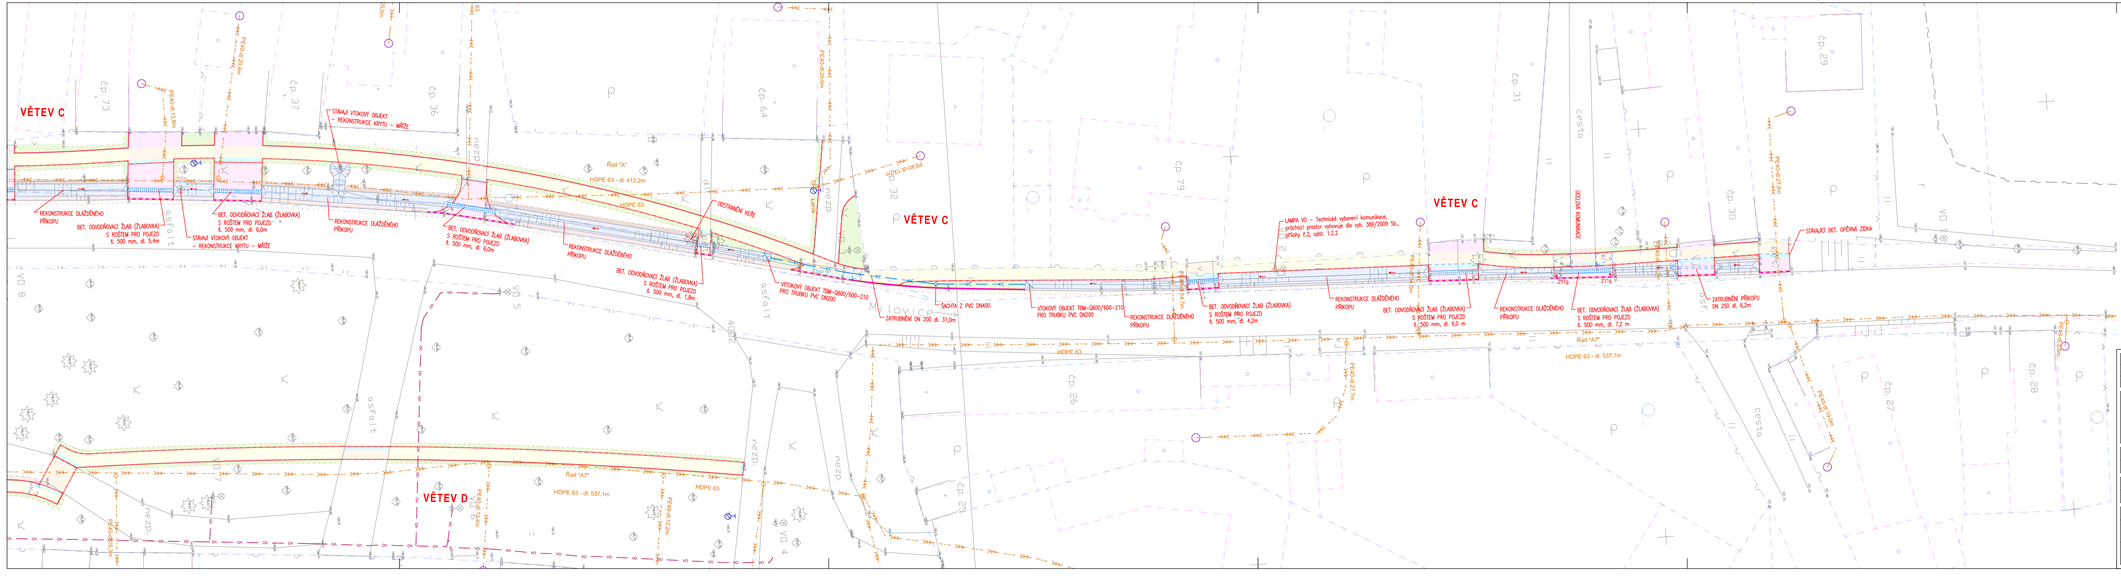

Legenda:

- Betonový vodící proužek
- Betonová obruba tl. 15 cm; snížená podsádka
- Betonová obruba tl. 10 cm; snížená podsádka
- Betonová obruba tl. 8 cm; snížená podsádka
- Rampy, změny sklonu
- Hranice stavebních úprav
- Vozovka - asfaltobeton, plná konstrukce
- Vozovka - rekonstrukce
- Svahování + ohumusování
- Nezpevněná krajnice
- Chodník - betonová dlažba
- Chodník pojížděný - betonová dlažba
- Výjezd
- Dlážděný příkop - kamenná dl. - "dívočina, odseky"
- Zpevněná plocha - betonová dlažba
- Plocha zelené
- Kamenivo
- Opatření pro nevidomé
- Umělá vodící linie

- Směr odtoku srážkové vody
- Rušený prvek
- Nová kanalizace
- Odvodňovací žlab s krycím roštem
- Propustek

Legenda inženýrských sítí:

- Sdělovací kabel - stávající nadzemní
- Sdělovací kabel - stávající podzemní nezaměřený
- Elektro NN - stávající podzemní
- Elektro VN - stávající podzemní
- Kanalizace výtlačná - stávající
- Veřejné osvětlení - stávající
- Podzemní hydrant

- 370/1 Číslo pozemku
- Hranice pozemků KN
- Slučková čára

ČÍSLO REVIZE	DATUM REVIZE	POPIS REVIZE
2.	####	####
1.	####	####

OPRÁVNĚNÁ PROJEKČNÍ:
PROJEKCE DOPRAVNÍ FILIP s.r.o.
Švermova 1338, 412 01 Roudnice nad Labem tel.: 416 831 624
IČO: 28714792, DIČ: CZ28714792
HIP: Ing. Josef Filip, Ph.D.

Investor:	Obec Stratov
KÚ:	Stratov (756326)
Zodpovědný projektant:	Ing. Josef Filip, Ph.D.
Vypracoval:	Bc. Jan Skala

Datum:	2/2020	Číslo zakázky:	15-060-13	Formát/ů A4;	6
Zakázka:	CHODNÍKY V OBCI STRATOV - III. etapa			Stupeň:	DUR / DSP
				Měřítko:	1:250
				Paré:	
Příloha:	KOORDINAČNÍ SITUACE - část 3			Číslo přílohy:	C.3.3