




SKLOPENÁ RAMPA – VJEZD

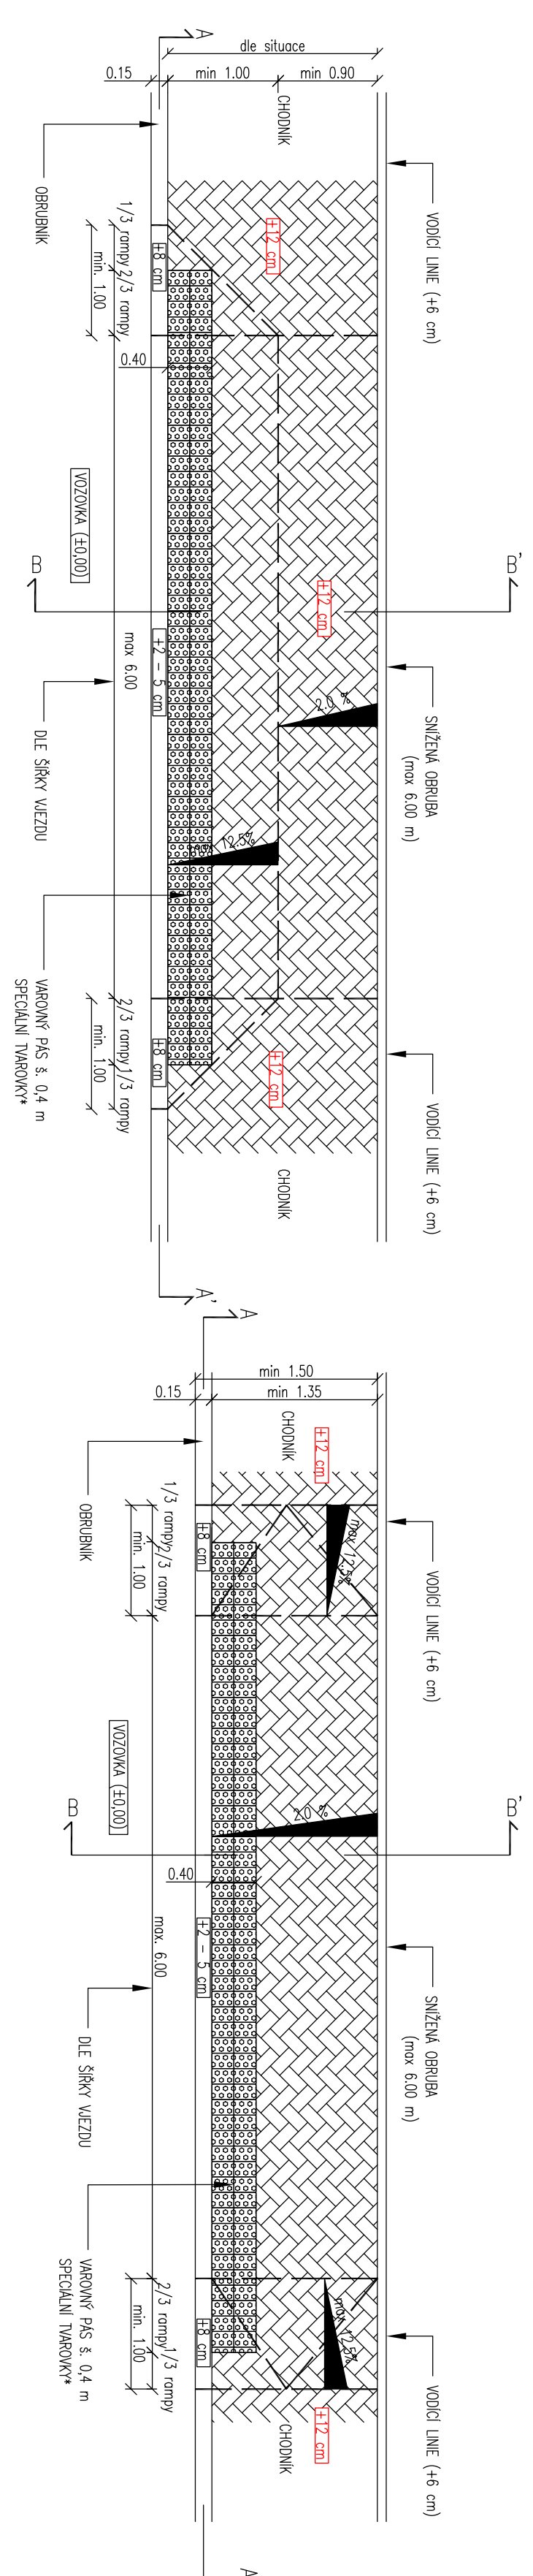


SKLOPENÁ RAMPA – VJEZD

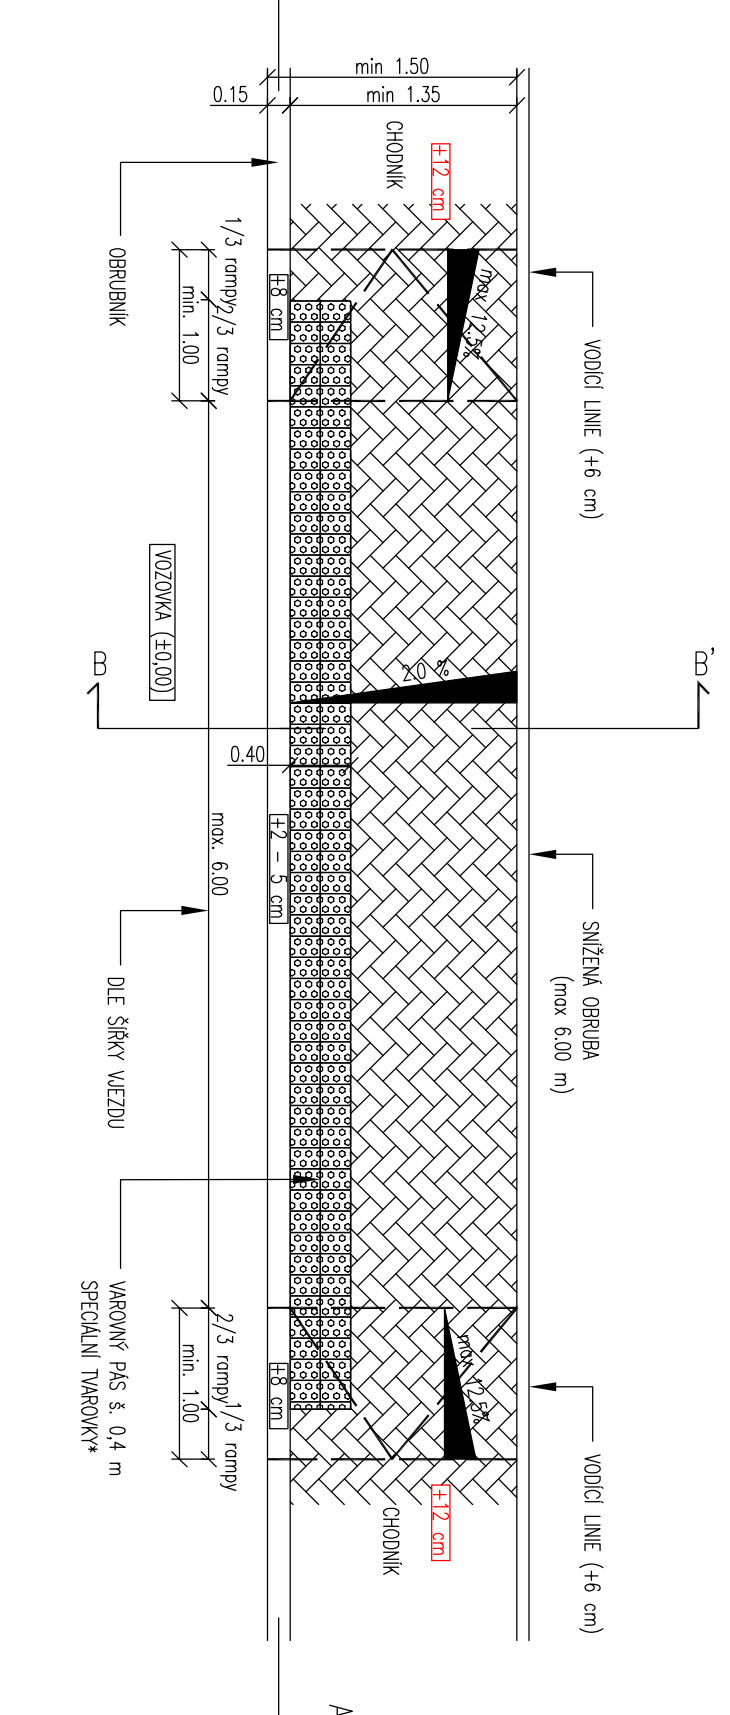


USPOŘÁDÁNÍ MÍSTA PRO PŘECHÁZENÍ
ŠÍŘKA PASU PRO CHOCE MENŠÍ NEŽ 2.40M

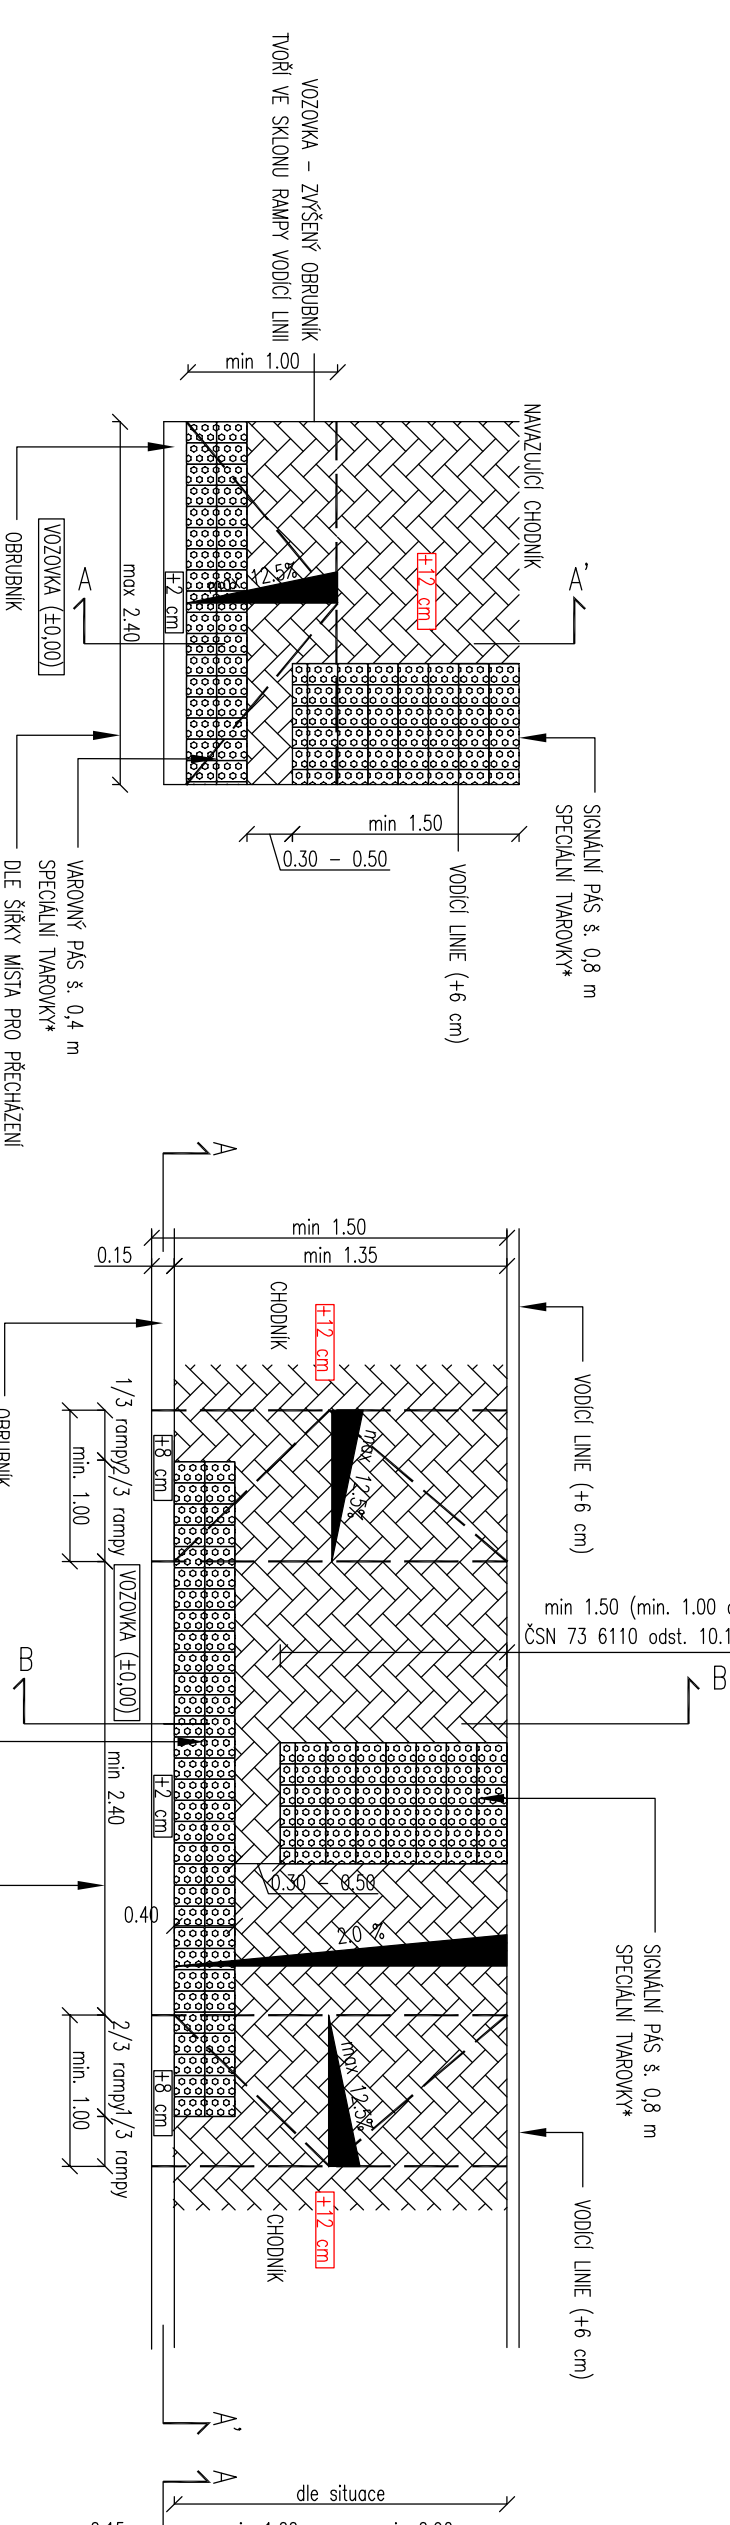

USPOŘÁDÁNÍ MÍSTA PRO PŘECHÁZENÍ

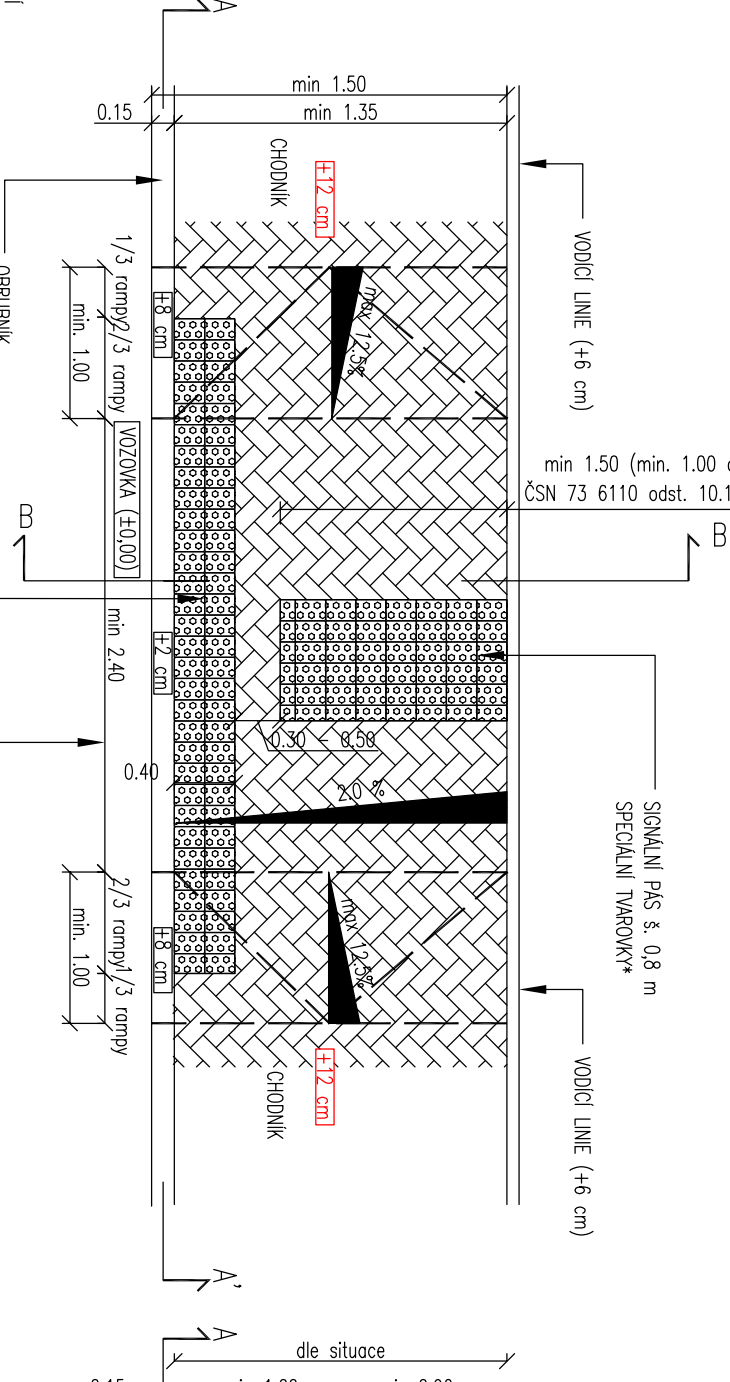


USPOŘÁDÁNÍ MÍSTA PRO PŘECHÁZENÍ

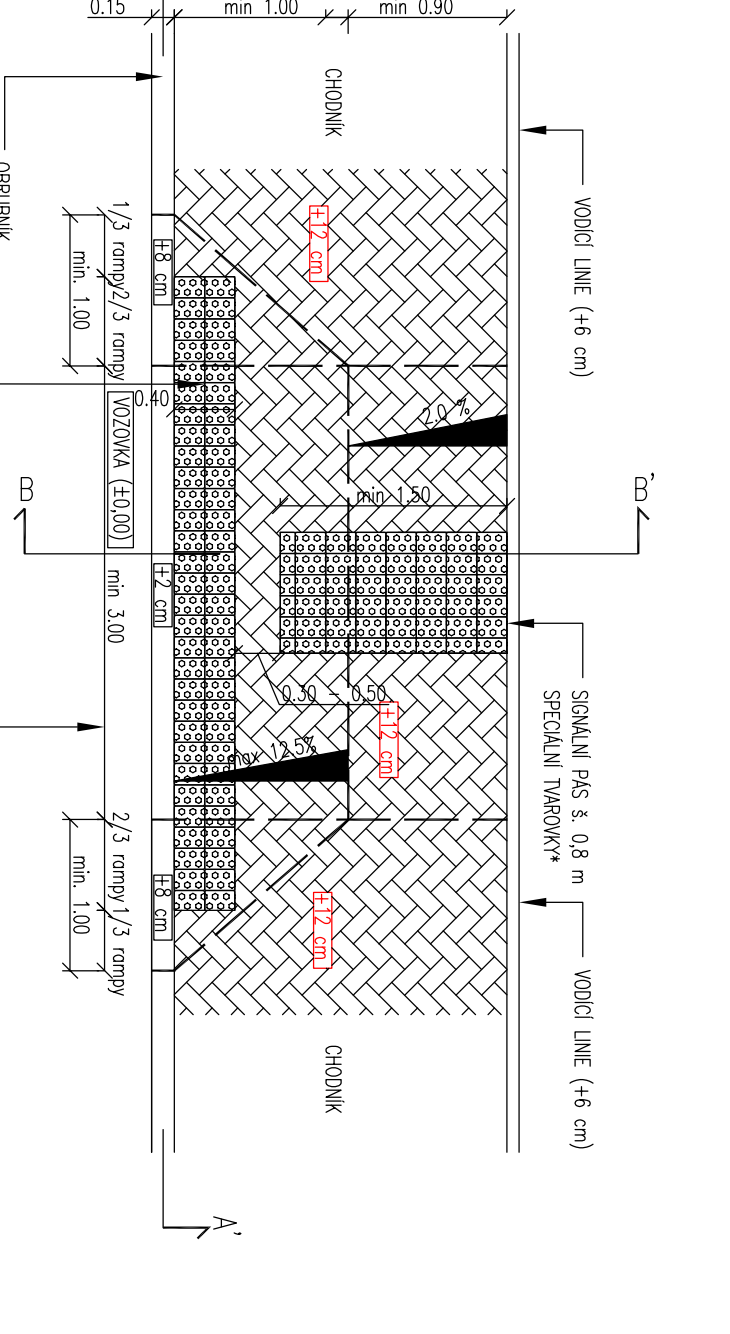


* SPECIÁLNÍ TVAROVKY:
PRO VYNAKENÍ SIGNÁLNÍHO PÁSŮ A VARNÉHO PÁSŮ, MÍST PRO PŘECHÁZENÍ A PŘECHODŮ PRO CHOCE VARNÉHO PÁSŮ V VJEZDU
BIUDOU UŽITÝ DLAŽICE S PŘESNĚ DEFINOVANOU KONSTRUKČNÍ BARROU S VÝSTUPKY PRO POTŘEBU REALIZACE STABRY SE JENÁ O DLAŽBU
S VSTUPKY, S BARROU PRU DERENKA VSTUPKY JSOU PROVEDENY V PROJEKTU 25 MM. VÝROBK MUSÍ BÝT VYROBEN Z
VYSOKOPEVNOSTNÍHO BETONU DLE ČSN EN 1338, KTERÁ ZAJIŠTÍLE DOSTATEČNE VLASTNOSTI DLAŽBY. MÍSTA PRO PŘECHÁZENÍ JSOU
NAMÁZENA V SOULADU S ČSN 736110/21 – PROJEKTOVÁNÍ MÍSTNOSTI KOMBINÁCI.
MATERIÁL POUŽITÝ PRO HMAŤOVÉ ÚPRAVY MÍSTI SPLOUVATÍ NV 163/2002 SB A TN 1705 12.03.04.–60


REZ A - A'

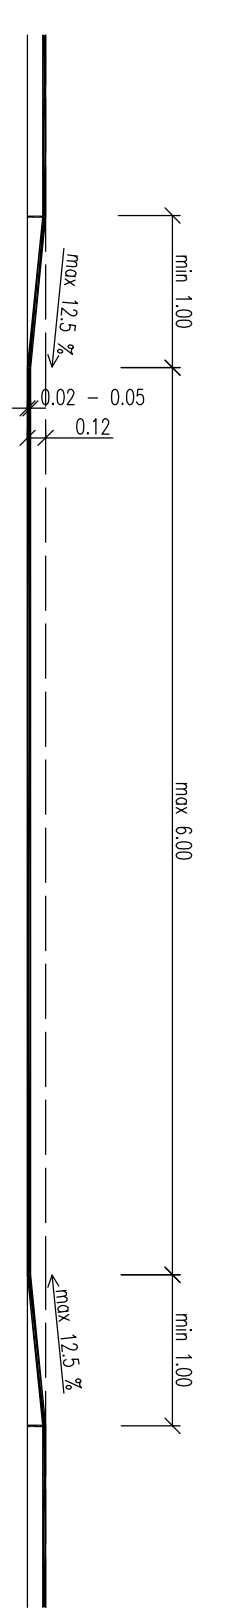


REZ A - A'

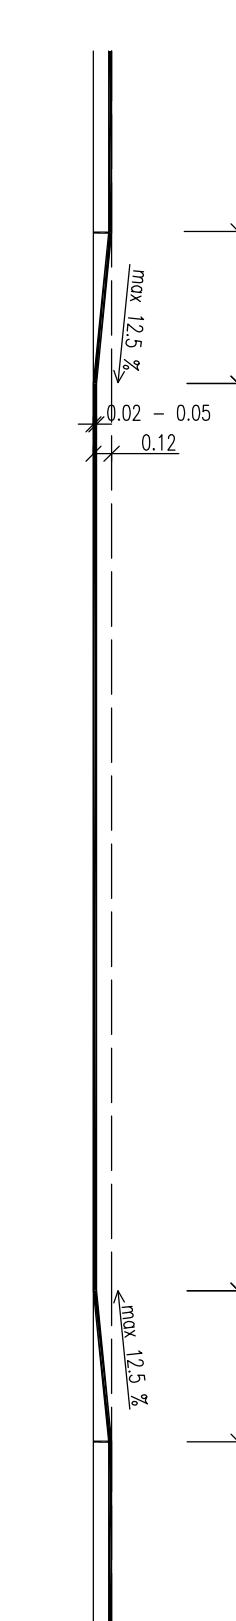


REZ A - A'

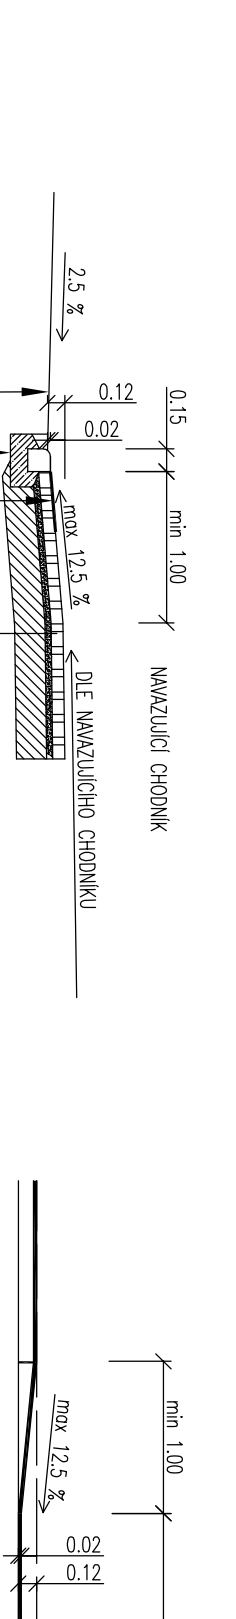


REZ A - A'

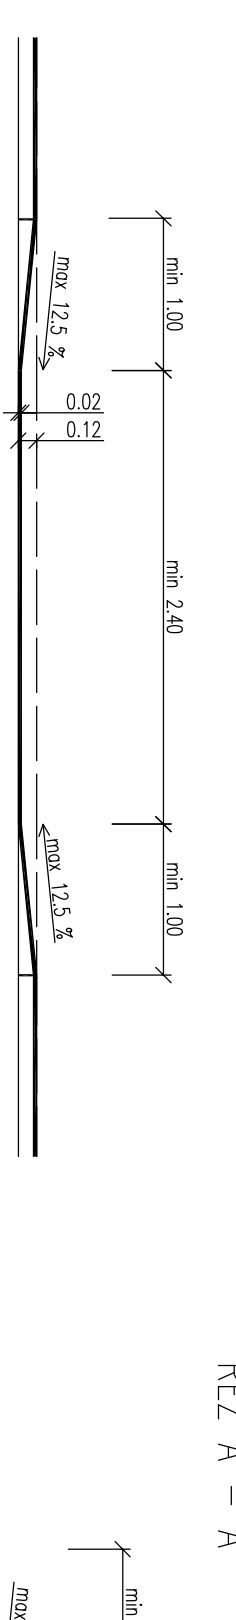


REZ A - A'

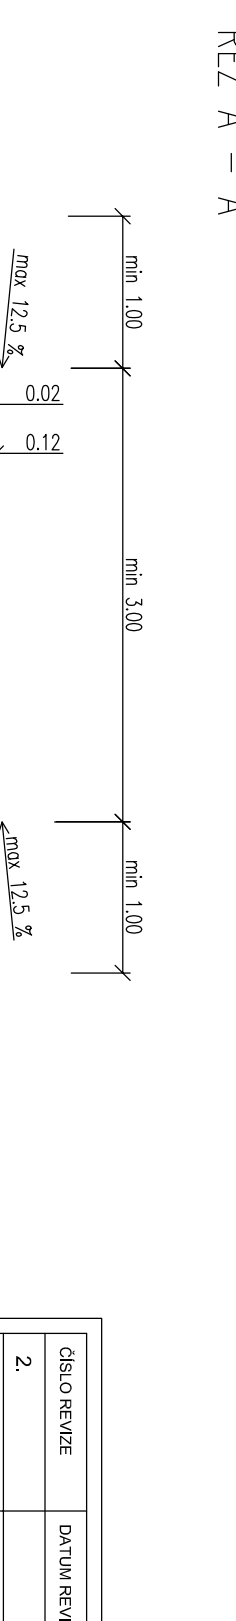


REZ B - B'

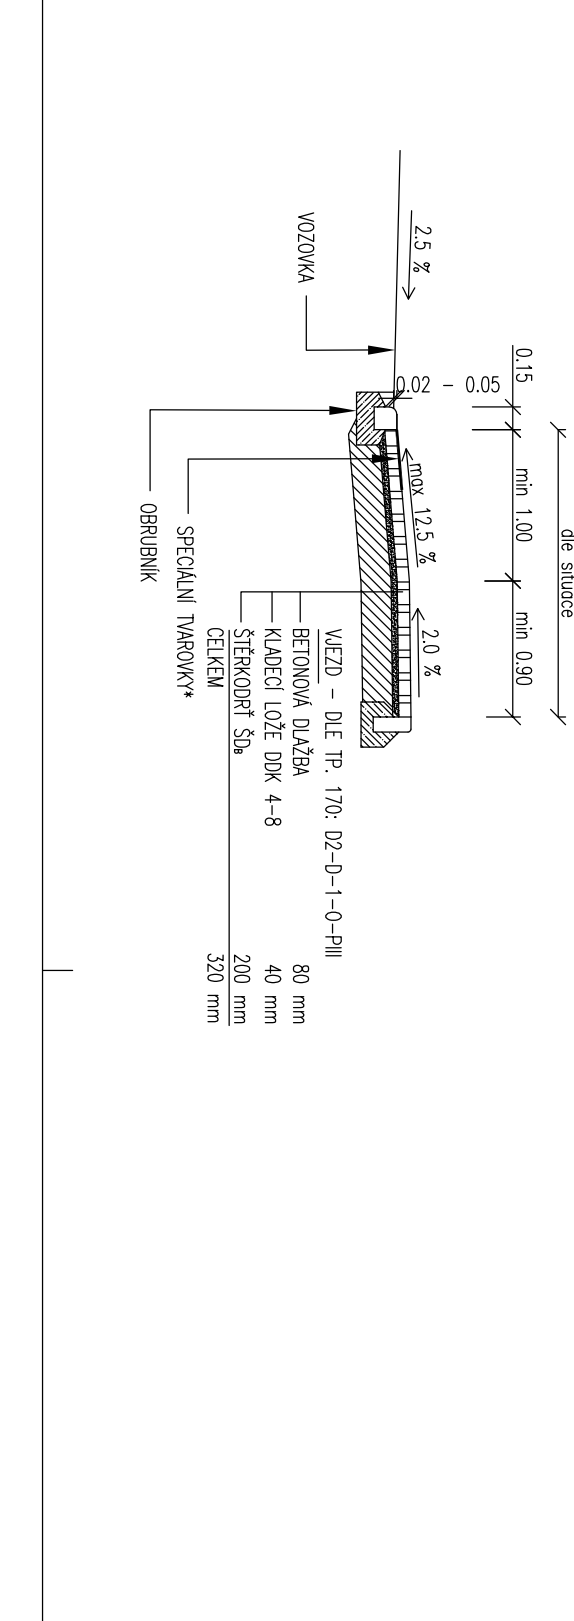


REZ B - B'

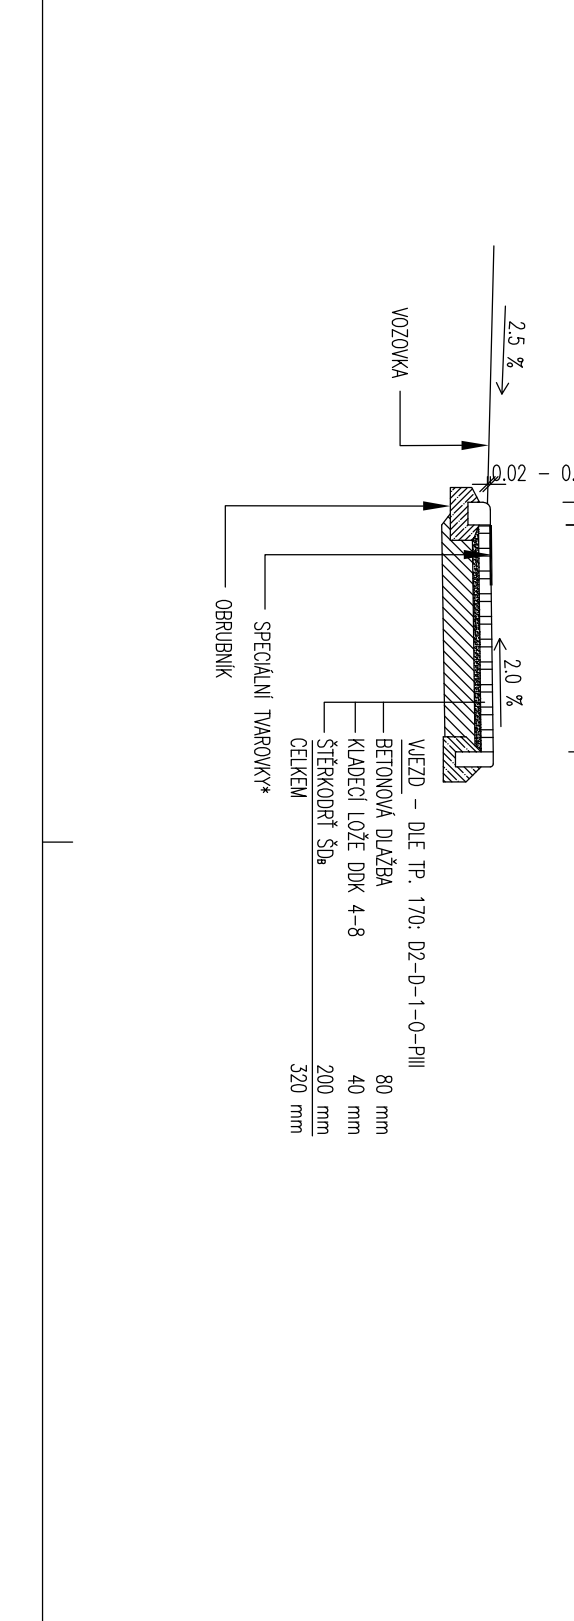


REZ B - B'

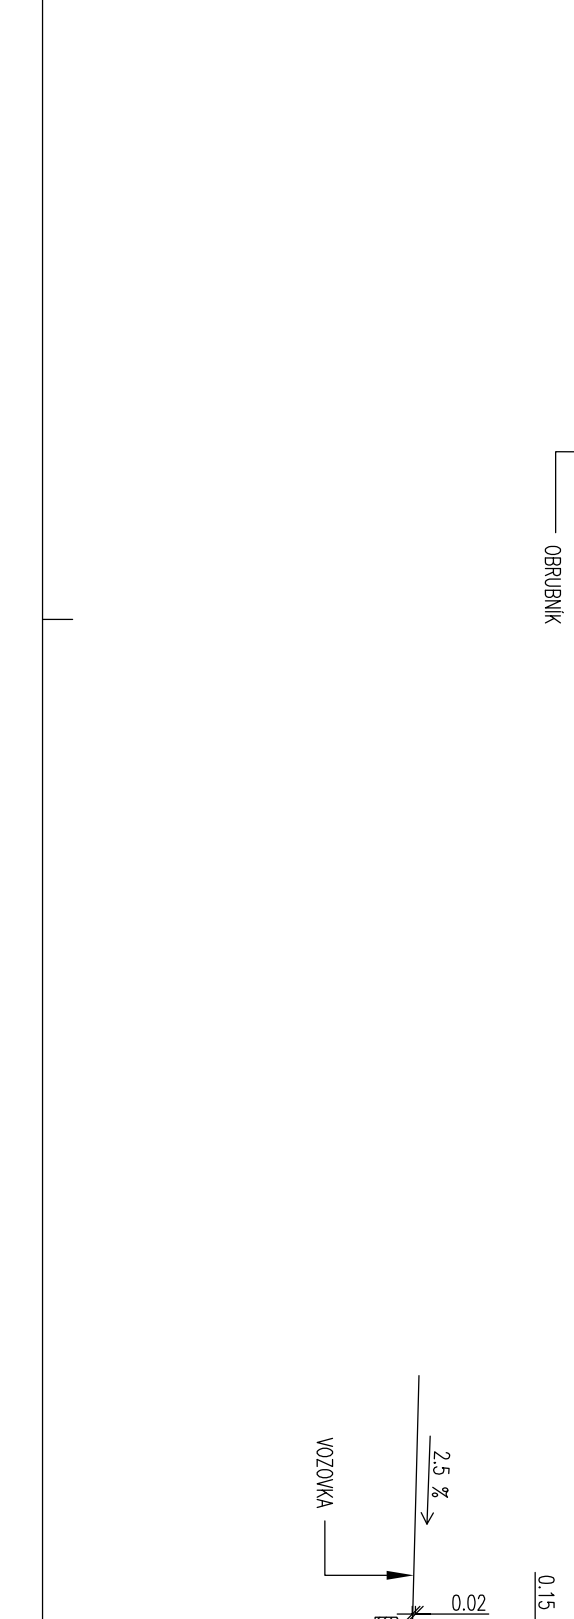

REZ B - B'

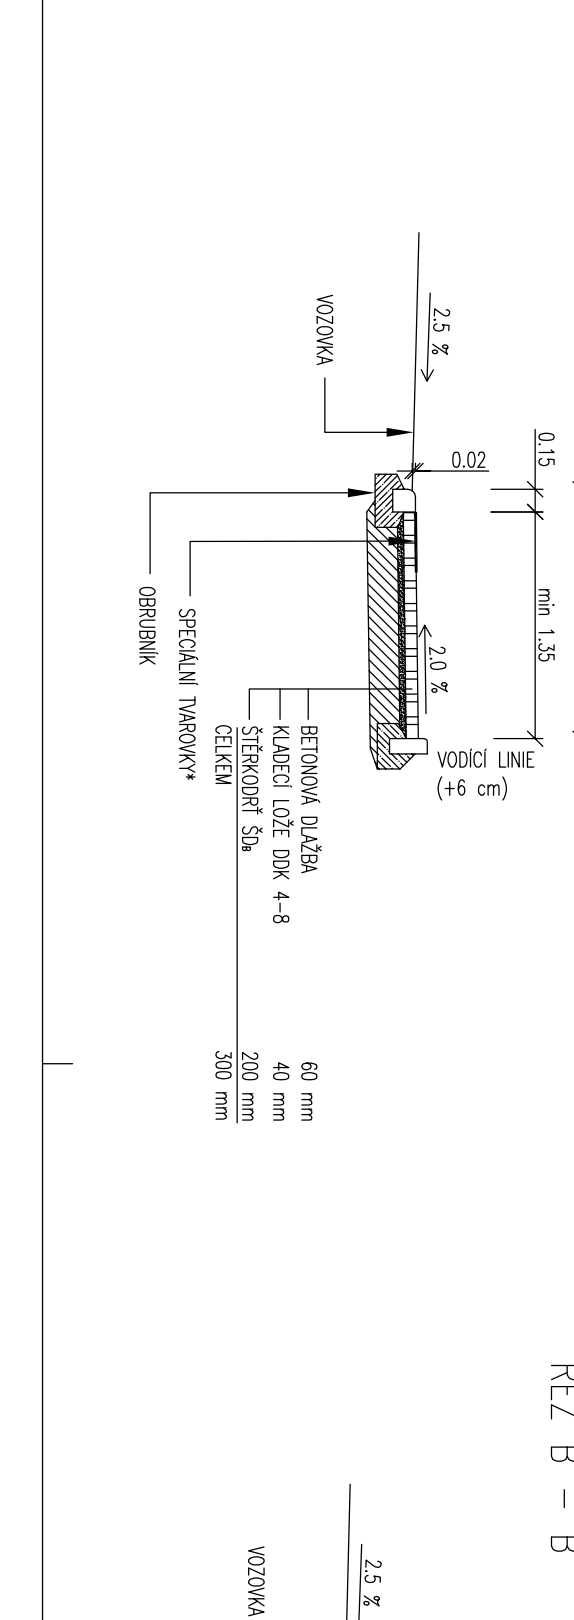

REZ B - B'

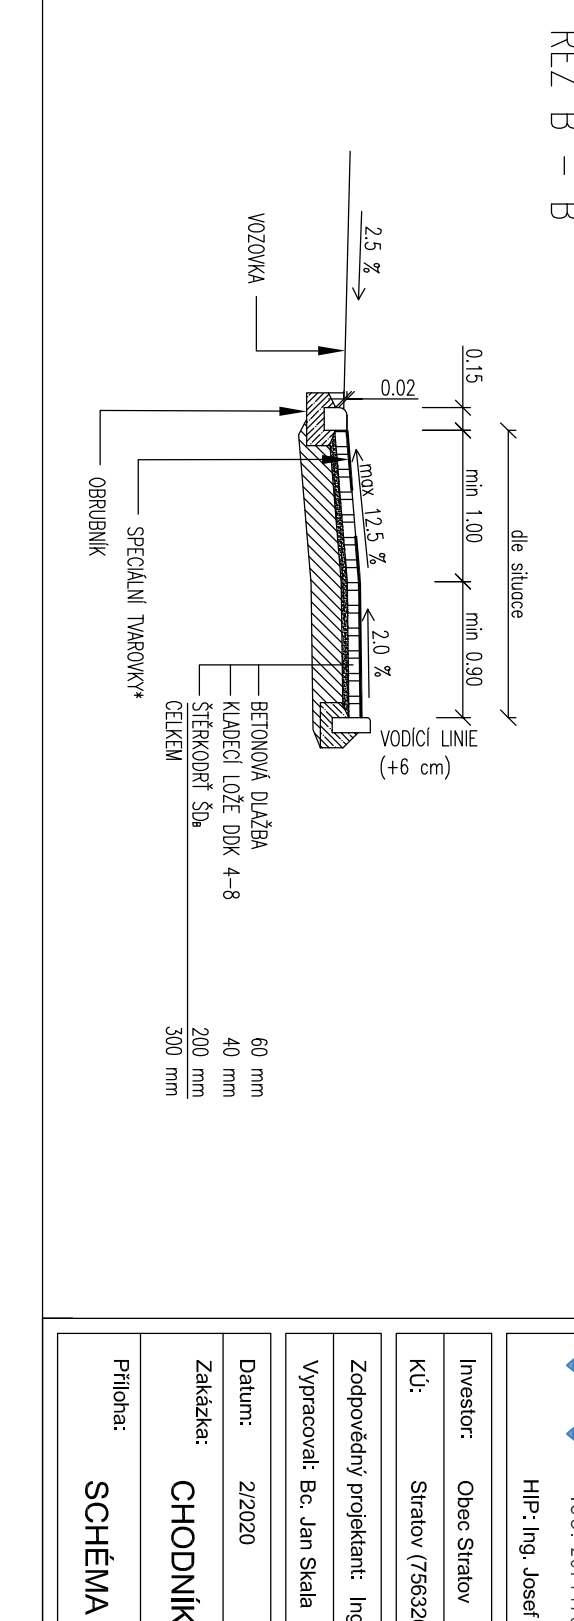

ČÍSLO REVIZE	DATUM REVIZE	POHŮB REVIZE
1.		
2.		

PROJEKCE DOPRAVNÍ FLIP sro
 Švernova 1338, 413 01 Roudnice nad Labem tel.: 416 831 824
 IČO: 28714792, DIČ: CZ28714792
 Hl.p. Ing. Josef Filip, Ph.D.

Investor:	Obec Stratov	
KLÚ:	Stratov (756326)	
Zodpovědný projektant:	Ing. Josef Filip, Ph.D.	
Vypracoval:	Bc. Jan Skála	
Datum:	2/2020	Formát A4: 6
Zakázka:	CHODNIKY V OBCI STRATOV - III. etapa	Stupeň: DUR /OSP
Průřez:	SCHEMA ÚPRAV PRO OOSP	Měřítko: 1:50
		Průřez: D.101.4