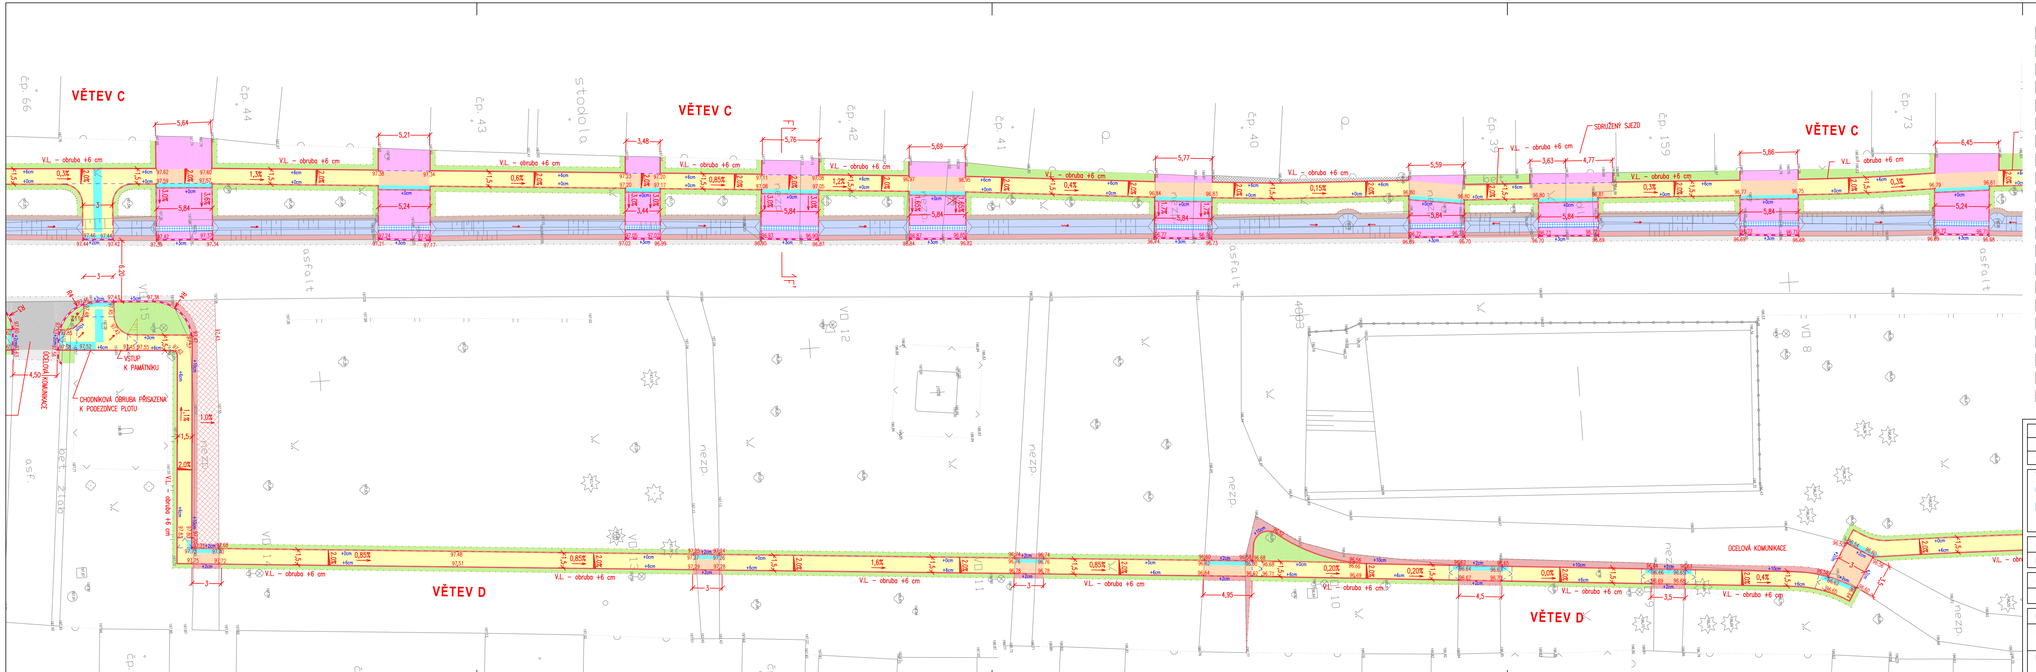

Legenda:

- Betonový vodící proužek
- Betonová obruba tl. 15 cm; snížená podsádka
- Betonová obruba tl. 10 cm; snížená podsádka
- Betonová obruba tl. 8 cm; snížená podsádka
- Výška podsádky jednotlivých obrub
- Rampy, změny sklonu
- Vodorovné dopravní značení - bílé
- Hranice stavebních úprav
- Vozovka - asfaltobeton, plná konstrukce
- Vozovka - rekonstrukce
- Svahování + ohumusování
- Nezpevněná krajnice
- Chodník - betonová dlažba
- Chodník pojížděný - betonová dlažba
- Vjezd
- Dlážděný příkop - kamenná dl. - "divočina, odseky"
- Zpevněná plocha - betonová dlažba
- Plocha zelená
- Kamenivo
- Opatření pro nevidomé
- Umělá vodící linie

- 2.0% Směr a sklon odvodnění
- 2.5% Sklon zpevněné plochy
- Směr odtoku srážkové vody
- Rušený prvek
- Odvodňovací žlab s krycím roštem

ČÍSLO REVIZE	DATUM REVIZE	POPIS REVIZE
2.	####	####
1.	####	####

GENERÁLNÍ PROJEKTANT

PROJEKCE DOPRAVNÍ FILIP s.r.o.

Švermova 1338, 413 01 Roudnice nad Labem tel.: 416 831 624
IČO: 28714792, DIČ: CZ28714792

HIP: Ing. Josef Filip, Ph.D.

SOUŘADNICOVÝ SYSTÉM A VÝŠKOVÝ SYSTÉM B.P.V.

ČÍSLO KLIENTA

Investor:	Obec Stratov
KÚ:	Stratov (756326)
Zodpovědný projektant:	Ing. Josef Filip, Ph.D.
Vypracoval:	Bc. Jan Skala

SPOLUPRACUJÍCÍ FIRMY: PROJEKCE DOPRAVNÍ

Datum:	2/2020	Číslo zakázky:	15-060-13	Formátů A4: 5	Stupeň: DUR / DSP
Zakázka:	CHODNÍKY V OBCI STRATOV - III. etapa				Měřítko: 1:250
Příloha:	SITUACE BEZBARIÉROVÝCH ÚPRAV - část 2				Číslo přílohy: D.101.5.2

Panč: