


Kostomlaty n/L - oprava mostu ev.č. 2725-4
(III/2725)

NÁVRH
dopravně inženýrského opatření
(DIO)

SEDOZ
DOPRAVNÍ ZNAČENÍ


Při umístění dopravního značení musí být dodrženy podmínky dané v TP66 - OZNAČENÍ PRACOVNÍCH MÍST NA POZEMNÍCH KOMUNIKACÍCH III.VYDÁNÍ, zák.č.361/2000 Sb. v platném znění a zák.č. 13/1997 Sb. v platném znění.

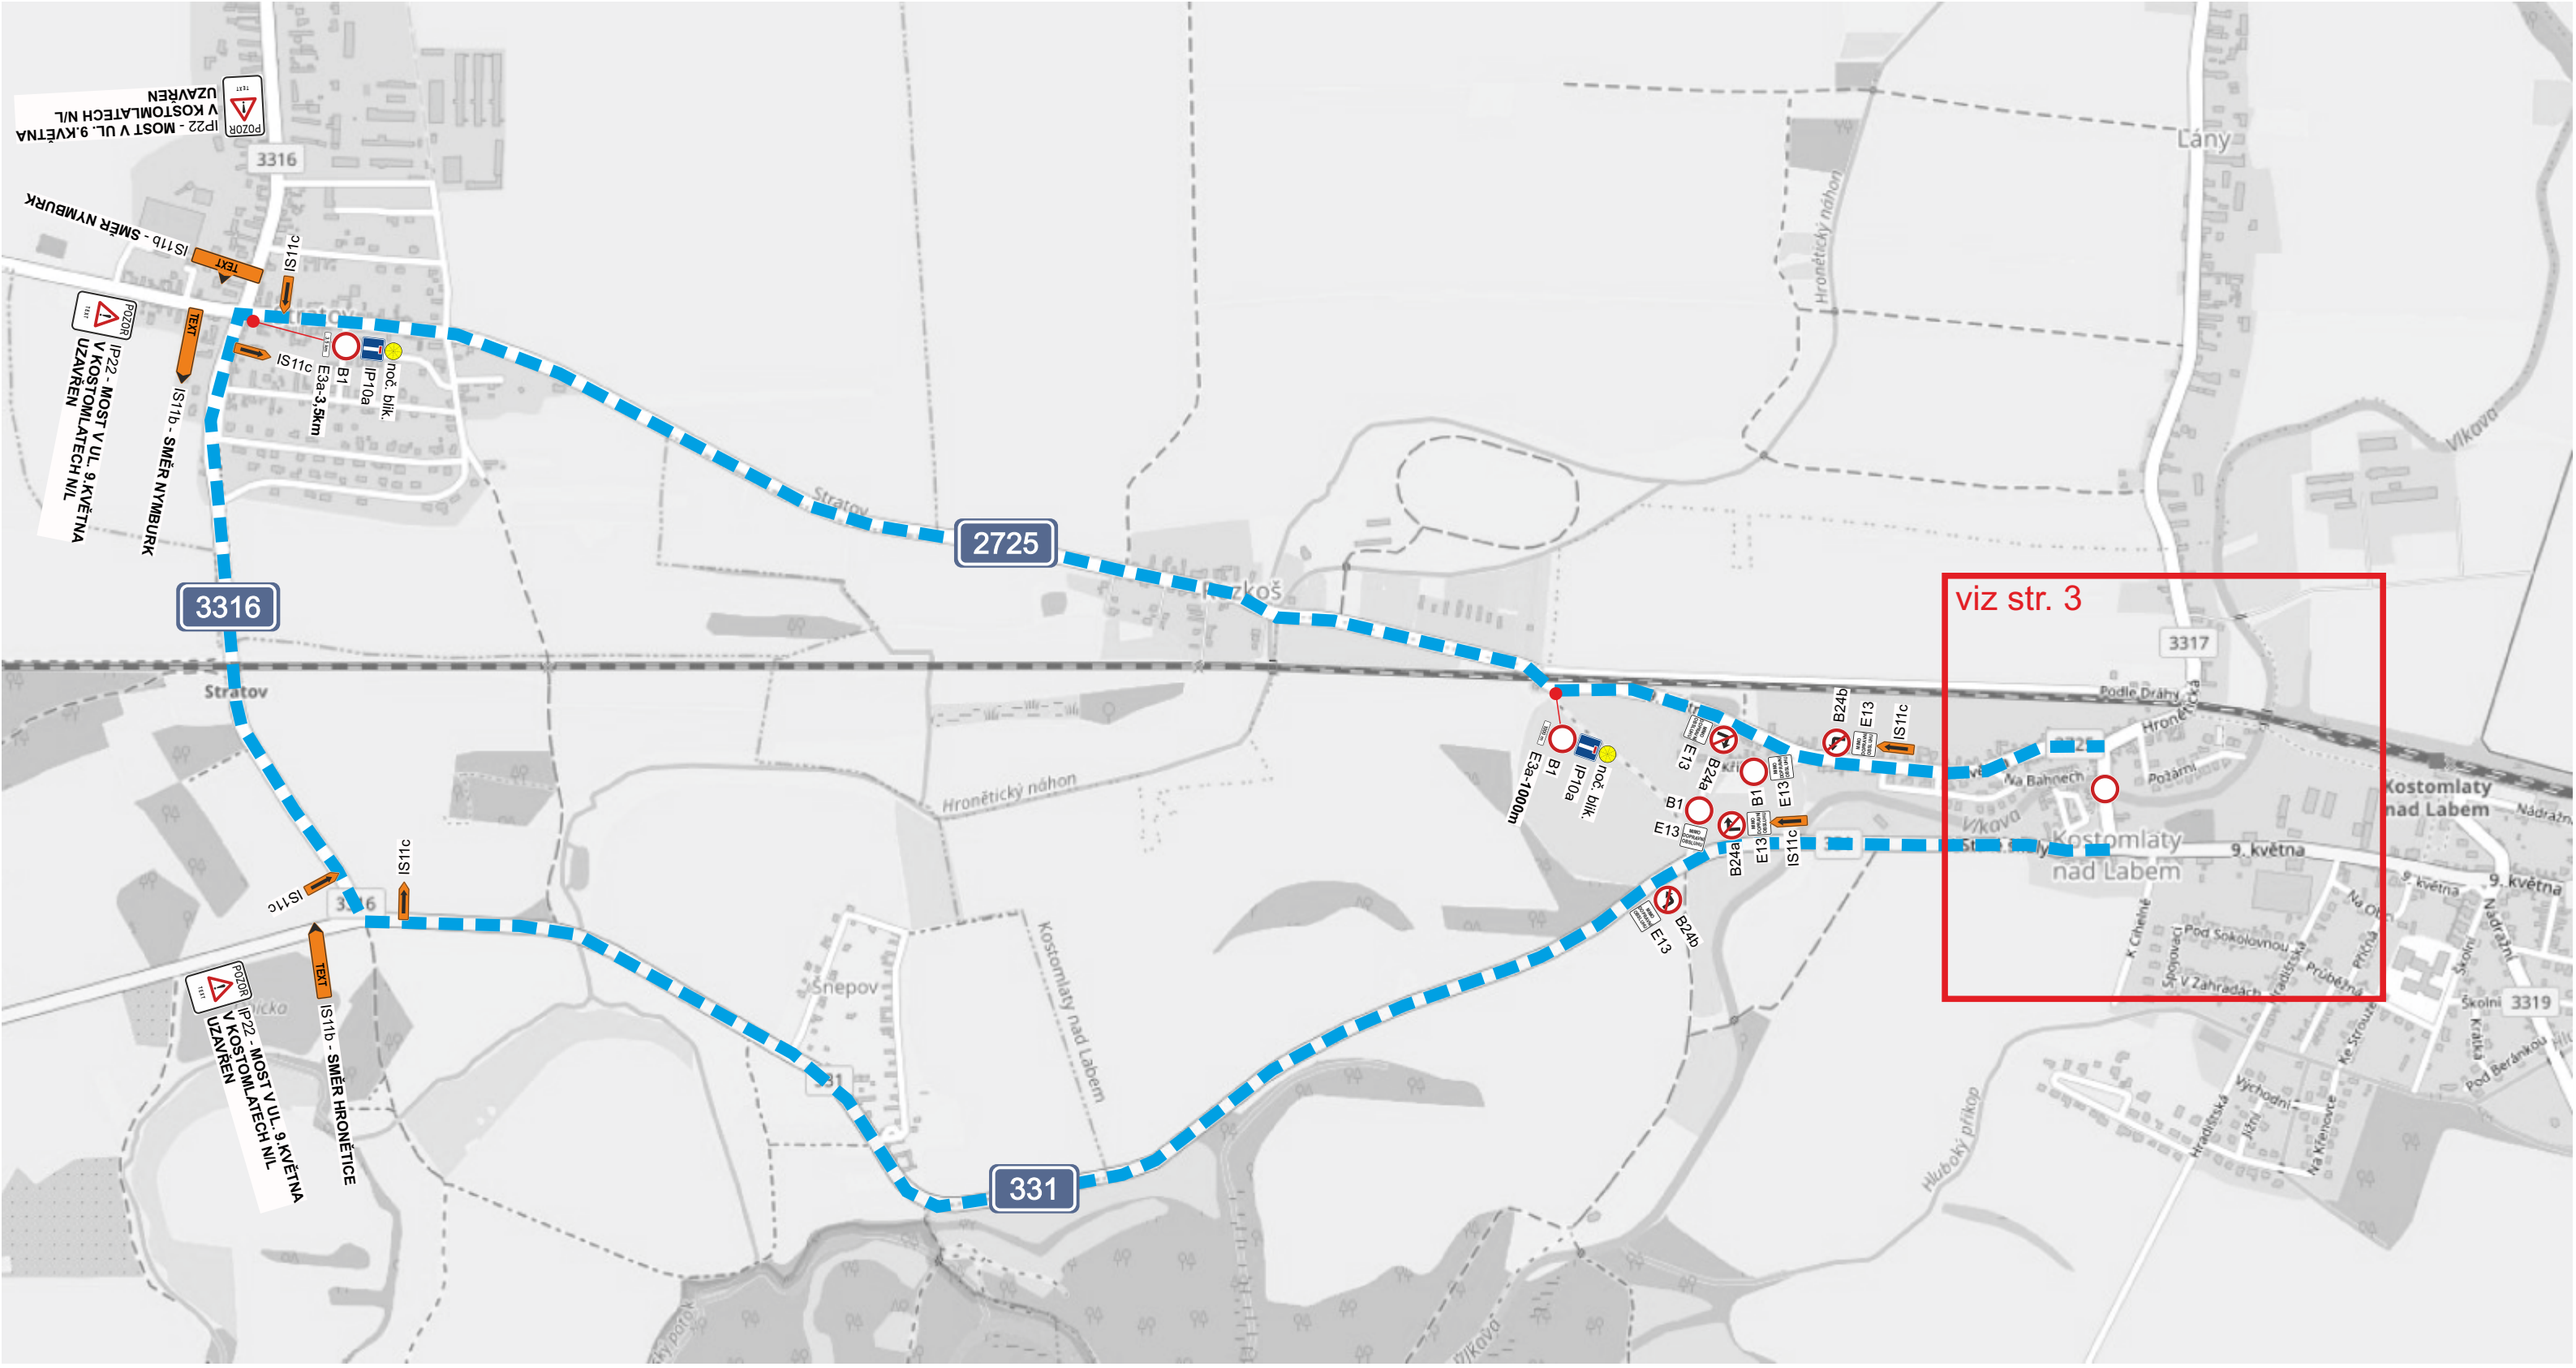

razítko DOSS

Při umístění dopravního značení musí být dodrženy podmínky dané v TP66 - OZNAČENÍ PRACOVNÍCH MÍST NA POZEMNÍCH KOMUNIKACÍCH III.VYDÁNÍ, zák.č.361/2000 Sb. v platném znění a zák.č. 13/1997 Sb. v platném znění.

Zodpovědná osoba: Tomáš Březina	Kontroloval: Tomáš Březina	Kreslil: Tomáš Vydra	SEDOZ DOPRAVNÍ ZNAČENÍ
Objednatel:			
Akce: **Kostomlaty n/L** - oprava mostu ev.č. 2725-4 (III/2725)			Formát: A3 Měřítko: Datum: 04/2022 Účel: DIR
Obsah: Návrh DIO			Číslo výkresu: 1 Paré č.:

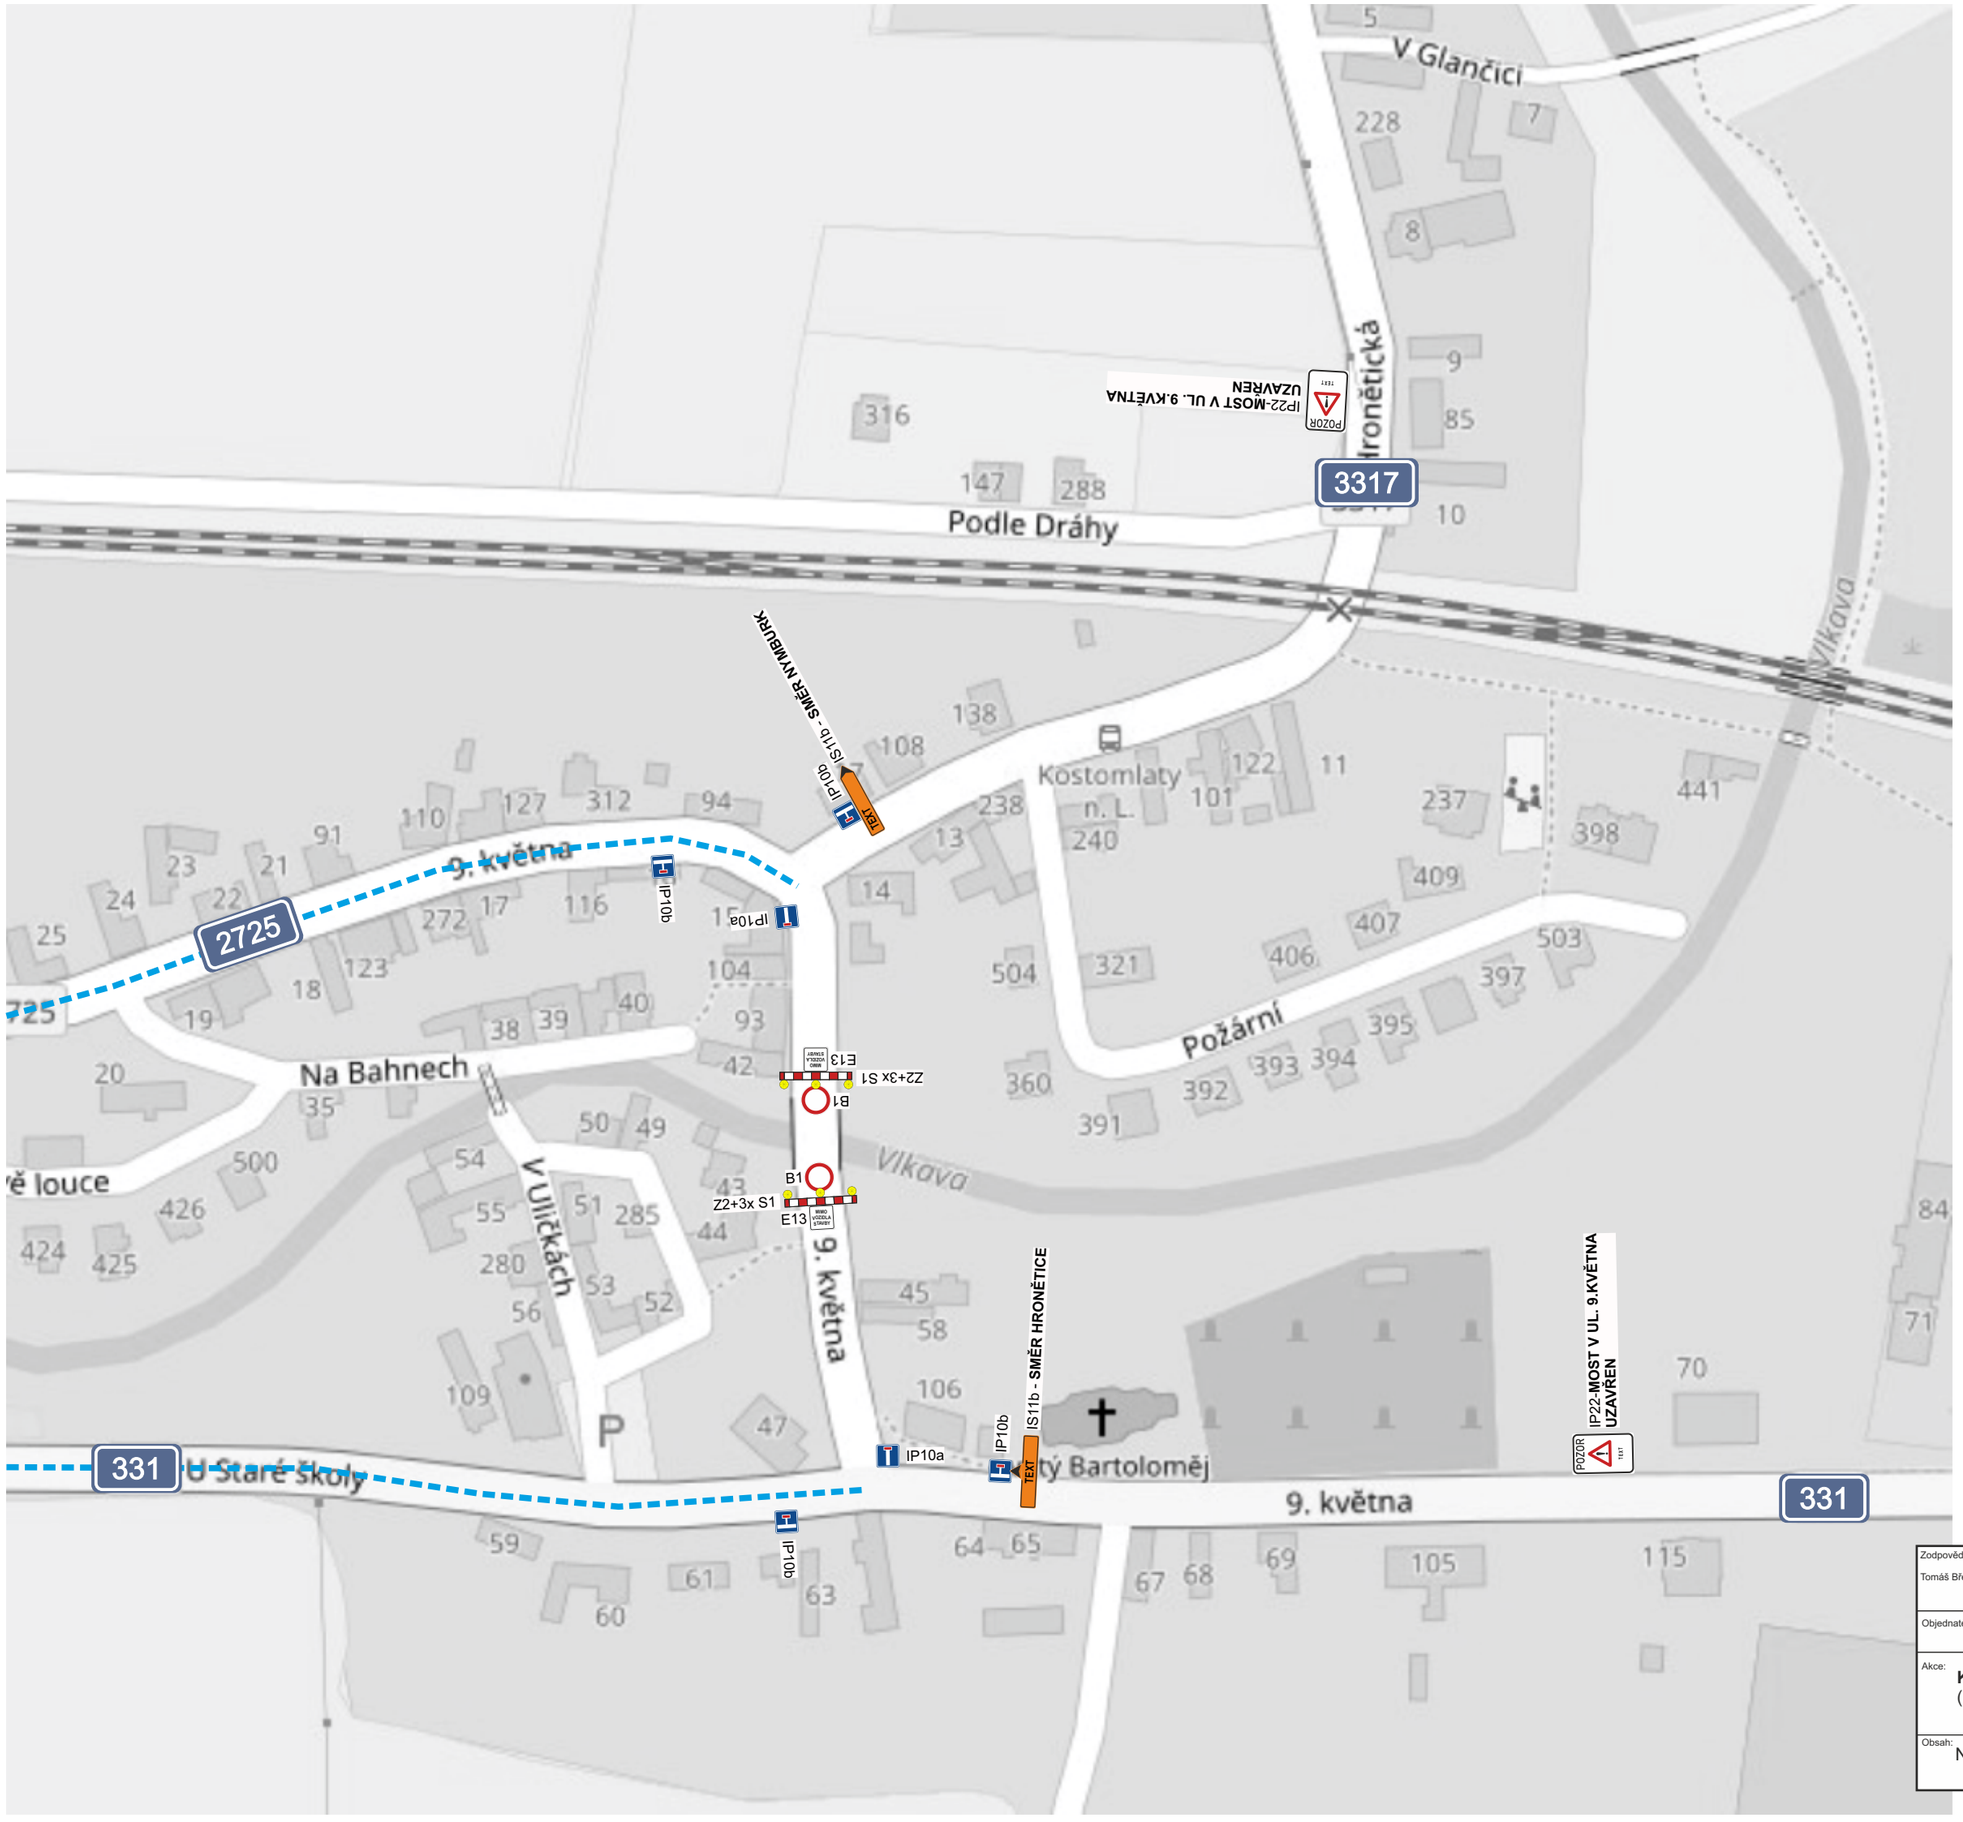

razítko DOSS

Při umístění dopravního značení musí být dodrženy podmínky dané v TP66 - OZNAČENÍ PRACOVNÍCH MÍST NA POZEMNÍCH KOMUNIKACÍCH III.VYDÁNÍ, zák.č.361/2000 Sb. v platném znění a zák.č. 13/1997 Sb. v platném znění.

Zodpovědná osoba: Tomáš Březina	Kontroloval: Tomáš Březina	Kreslil: Tomáš Vydra	SEDOZ DOPRAVNÍ ZNAČENÍ
Objednatel:			
Akce: **Kostomlaty n/L** - oprava mostu ev.č. 2725-4 (III/2725)			Formát: A3
			Měřítko:
			Datum: 04/2022
			Účel: DIR
Obsah: Návrh DIO			Číslo výkresu: 2
			Paré č.: