


PODELNÝ PROFIL KOMUNIKACE  
 PLOŠNÍ ŘEŠENÍ  
 NÁVELTA VODNÝ  
 ÚHELNÁ 1:500/100

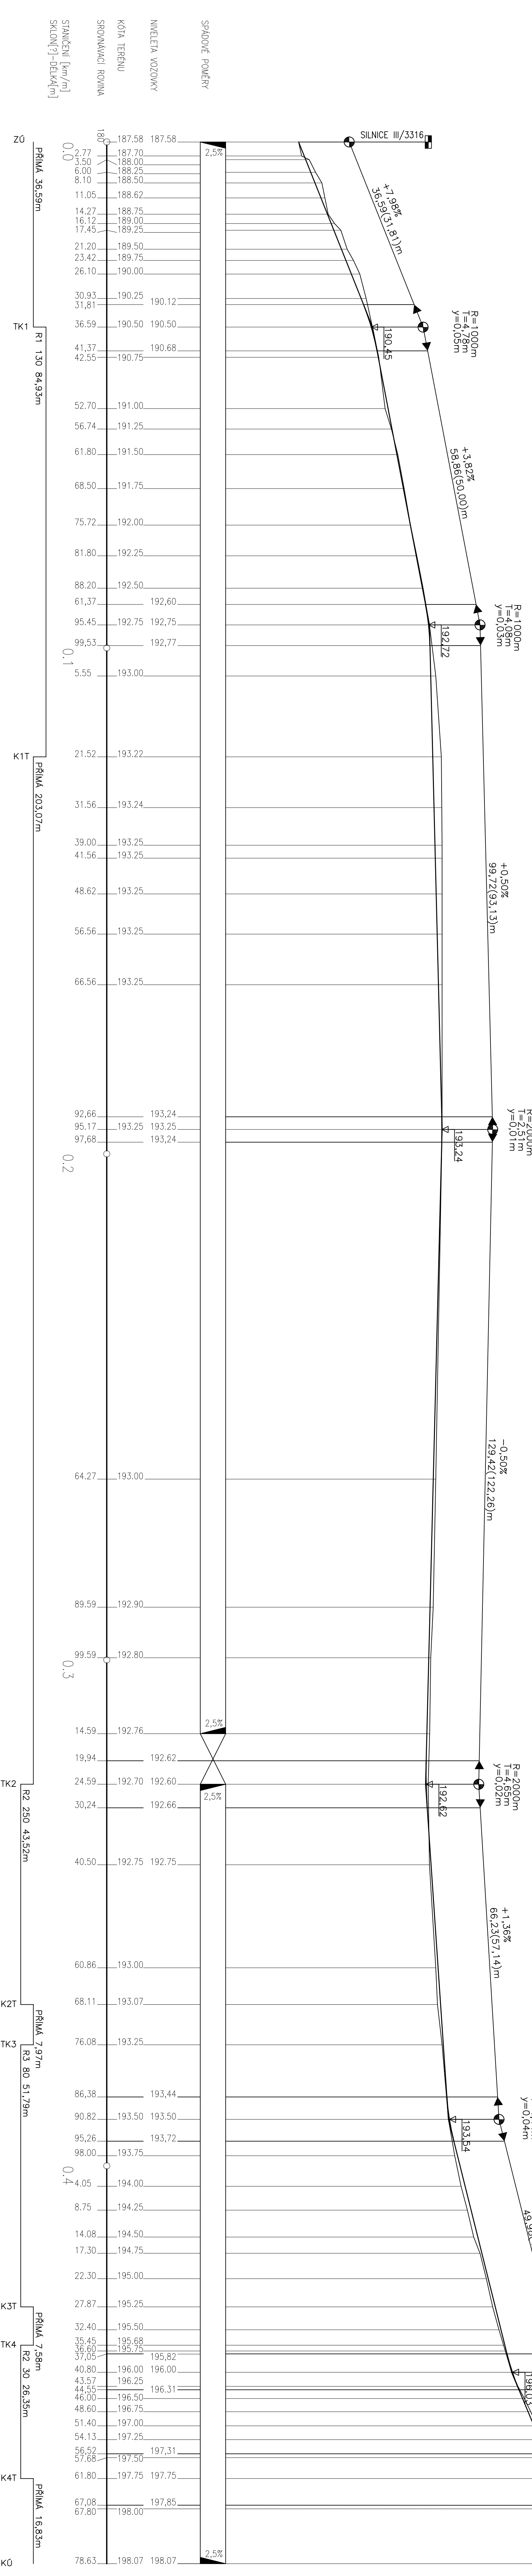

SPROUČE PŘEDNÍ  
 NÁVELTA VODNÝ  
 KOLA ŘEŠENÍ  
 SPROUČENÍ KOLA  
 SPOUČENÍ (m/n)  
 SPOUČENÍ (m/n)

Ing. Liběna Knapová - projektová a inženýrská kancelář adresa: ul. Jilna 63/11, 250 88 Čelákovice telefon: 320 801 338, mobil: 732 722 344, e-mail: projekce.vsk@gmail.com			
Projektant: Ing. Liběna Knapová   Spolupráce:			
Stavěcí: vossav		Obec Stratov	
Datum:	Projektová dokumentace pro stavební povolení	Datum:	červen 2012
Auto:	STRATOV - ZA RADOSTI II	Zakázka:	010012
	MÍSTNÍ KOMUNIKACE A INŽENÝRSKÉ SÍTĚ	Objekt:	1. etapa
Osoba:	PODELNÝ PROFIL KOMUNIKACE	Výkres:	F3