


ÚZEMNÍ PLÁN STRATOV

ZMĚNA Č. 1 NÁVRH K PROJEDNÁNÍ

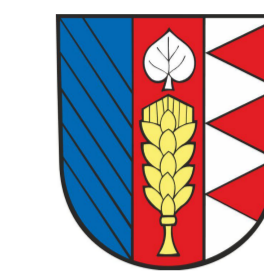

LEGENDA:

STAV	NÁVRH	ÚZEMNÍ REZERVA	
HRANICE			
			- HRANICE ŘEŠENÉHO ÚZEMÍ
			- HRANICE ZASTAVĚNÉHO ÚZEMÍ
			- HRANICE ZASTAVITELNÝCH PLOCH
			- HRANICE PLOCH ZMĚN V KRAJINĚ
PLOCHY OBČANSKÉHO VYBAVENÍ			
			- OBČANSKÉ VYBAVENÍ VEŘEJNÉ
			- OBČANSKÉ VYBAVENÍ KOMERČNÍ
			- OBČANSKÉ VYBAVENÍ - SPORT
			- OBČANSKÉ VYBAVENÍ - HRBITOV
PLOCHY VEŘEJNÝCH PROSTRANSTVÍ			
			- VEŘEJNÁ PROSTRANSTVÍ VŠEOBECNÁ
PLOCHY ZELENÉ			
			- PARKOVÁ A PARKOVÉ UPRAVENÁ
			- ZAHRADY A SADY
PLOCHY SMÍŠENÉ OBYTNÉ			
			- SMÍŠENÉ OBYTNÉ VENKOVSKÉ
PLOCHY DOPRAVNÍ INFRASTRUKTURY			
			- SILNIČNÍ
			- KORIDOR PRO MODERNIZACI ŽELEZNIČNÍ TRATĚ Č. 231
			- ÚČELOVÉ KOMUNIKACE, VÝZNAMNÉ POLNÍ A LESNÍ CESTY
			- DOPRAVA NEMOTOROVÁ
PLOCHY TECHNICKÉ INFRASTRUKTURY			
			- ENERGETIKA
			- VODNÍ HOSPODÁŘSTVÍ
PLOCHY VÝROBY A SKLADOVÁNÍ			
			- LEHKÝ PRŮMYSL
			- VÝROBA ZEMĚDĚLSKÁ
PLOCHY VODNÍ A VODOHOSPODÁŘSKÉ			
			- VODNÍ PLOCHY A TOKY
PLOCHY ZEMĚDĚLSKÉ			
			- POLE
PLOCHY LESNÍ			
			- LES
			- OCHRANNÉ PÁSMO LESA 30m orientální zakres, neschvaluje se
PLOCHY PŘÍRODNÍ			
			- PŘÍRODNÍ VŠEOBECNÉ
PLOCHY SMÍŠENÉ KRAJINNÉ			
			- SMÍŠENÉ, zemědělský extenzivní
			- SMÍŠENÉ, přírodní priority


DOPRAVNÍ A TECHNICKÁ INFRASTRUKTURA

	- OCHRANNÉ PÁSMO KOMUNIKACE OZNAČENÍ SILNICE
	- OCHRANNÉ PÁSMO ŽELEZNIČNÍ OZNAČENÍ ŽELEZNIČNÍ TRATI
	- VODOVODNÍ ŘÁD
	- VODOJEM
	- OCHRANNÉ PÁSMO VODNÍHO ZDROJE PHO I
	- OCHRANNÉ PÁSMO VODNÍHO ZDROJE PHO IIa PHO IIb
	- KANALIZACE TLAKOVÁ
	- VEDENÍ VN 22 kV, VENKOVNÍ VĚ. OP
	- VEDENÍ VN 22 kV, KABELOVÉ
	- TRAFOSTNICE VĚ. OP
	- VEDENÍ ELEKTRONICKÝCH KOMUNIKACÍ
	- VYSÍLAČ
	- RR PAPSREK
	- OCHRANNÉ PÁSMO RR PAPSRSKU
	- ZÁVLAHOVÝ ŘÁD
	- SYSTEMATICKY ODVODNĚNÁ PLOCHA

KULTURNÍ A PŘÍRODNÍ HODNOTY

	- PAMÁTKA MÍSTNÍHO VÝZNAMU		ÚZEMNÍ SYSTÉM EKOLOG. STABILITY (USEŠ)
	- PAMÁTNÝ STROM		FUNKČNÍ NAVRŽENÝ (K VYMEZENÍ)
	- ÚZEMÍ S ARCHEOLOGICKÝMI NÁLEZY středověké a novověké jádro vsí		- LOKÁLNÍ BIOCENTRUM
	- OCHRANNÉ PÁSMO LÉČIVÉHO ZDROJE PODĚBRADY SÁDKA		- LOKÁLNÍ BIOCORIDOR

	- LOKÁLNÍ BIOCENTRUM
	- LOKÁLNÍ BIOCORIDOR

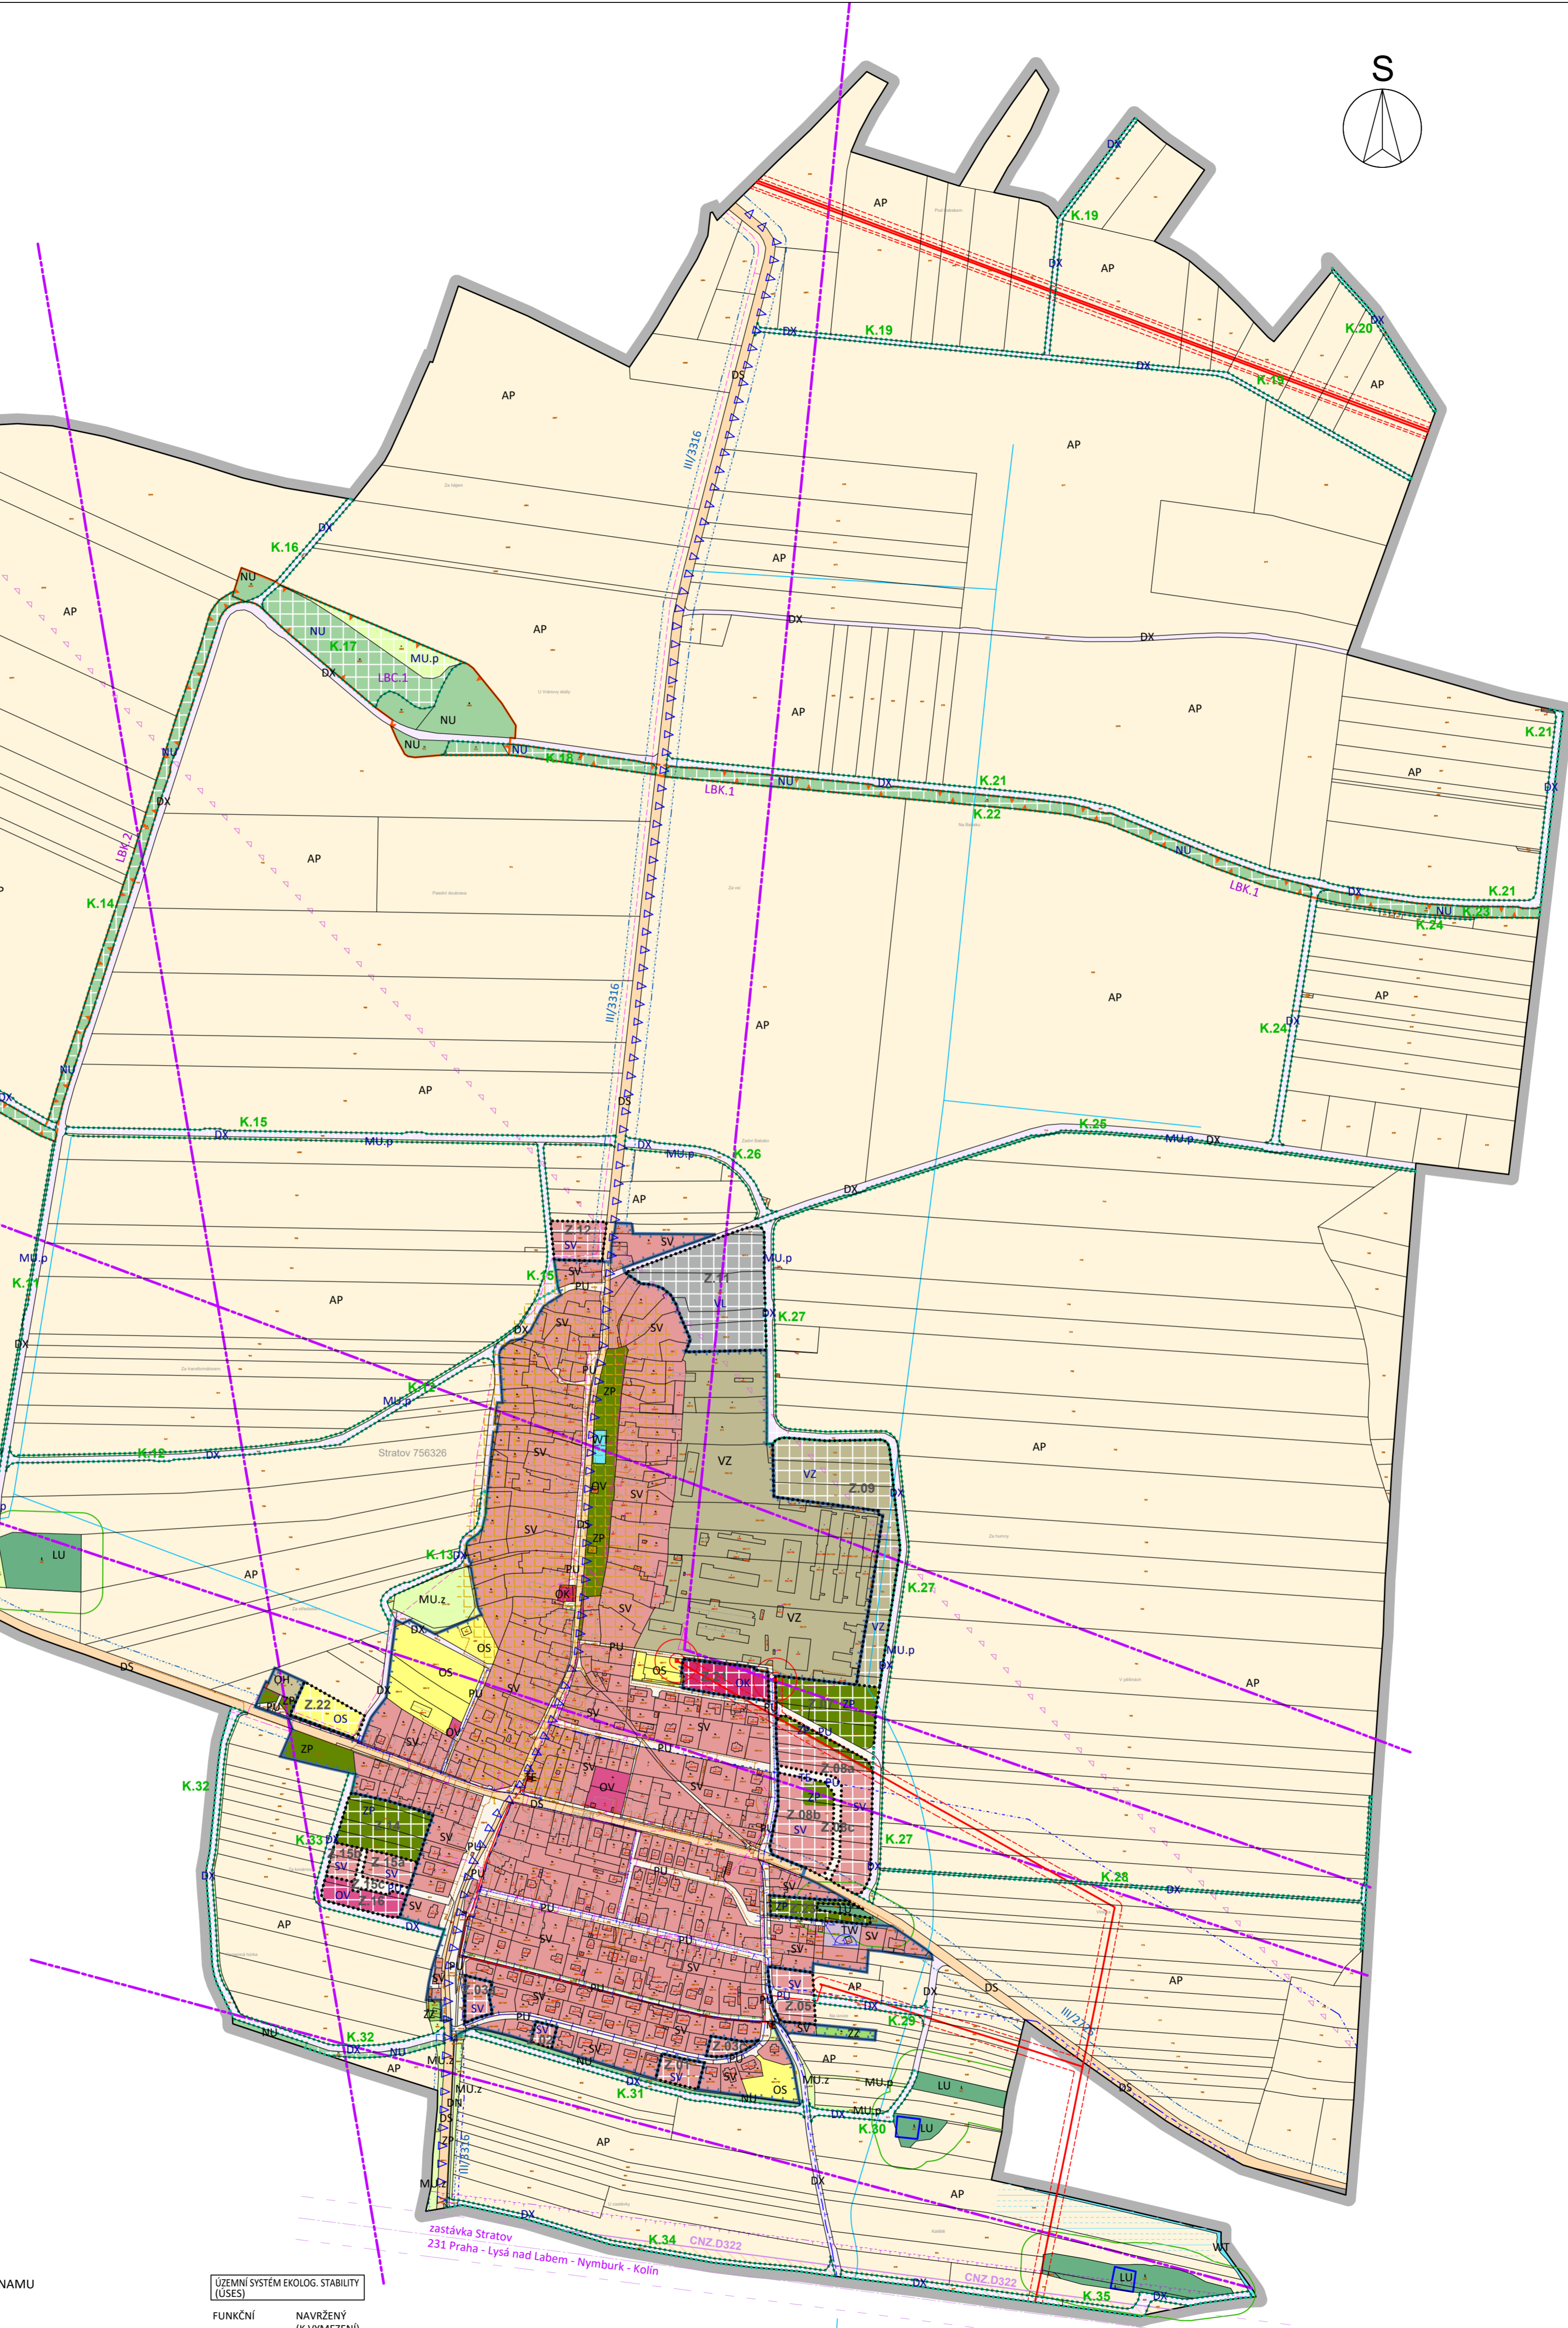

OBEC

OBEC STRATOV
IČ: 00239828
Obecní úřad Stratov, Stratov 90, 289 22 Lysá nad Labem

POŘIZOVATEL

Městský úřad Lysá nad Labem
Odbor výstavby a územního plánování
Husovo nám. 23/1, 289 22 Lysá nad Labem

PROJEKTANT

4D PROSTOR s.r.o. - projektová kancelář
IČ: 242 60 096
Za Potokem 246, 252 17 Tachlovice
Mgr. Ing. arch. Pavlína Čapková, aut. arch. ČKA 3087
urbanistická koncepce
Ing. Jiří Sovina, Ph.D., aut. ing. ČKAIT 0000823
koncepce krajiny, technického vybavení a dopravy

VÝKRES
Měř.: 1 : 5000
Prosinec 2024

KOORDINAČNÍ VÝKRES

ČÍSLO VYHOTOVENÍ

ČÍSLO VÝKRESU

0.1