

# ODŮVODĚNÍ ÚZEMNÍHO PLÁNU STRATOV


## LEGENDA

### JEVY INFORMATIVNÍ

stav	návrh	územní rezerva	
			hranice řešeného území
			<b>DOPRAVNÍ A TECHNICKÁ INFRASTRUKTURA</b>
			silnice III. třídy
			turistická trasa
			vodovodní řad včetně ochranného pásma
			vodojem včetně ochranného pásma
			čerpací stanice včetně ochranného pásma
			kanalizační řad včetně ochranného pásma
			nadzemní vedení vn 22 kV
			podzemní vedení vn 22 kV včetně ochranného pásma
			elektrická stanice (ES)   ES včetně ochranného pásma
			radioreleová trasa
			komunikační zařízení včetně ochranného pásma
			<b>TECHNICKÉ LIMITY</b>
			ochranné pásmo silnice
			ochranné pásmo železnice
			ochranné pásmo elektrorozvodů
			ochranné pásmo komunikačního vedení
			ochranné pásmo radioreleové trasy
			<b>PŘÍRODNÍ LIMITY A HODNOTY</b>
			památný strom
			PUPFL
			lesy zvláštního určení
			pásmo 50 m od hranice PUPFL
			ochranné pásmo vodního zdroje I. stupně
			ochranné pásmo vodního zdroje II. stupně (vnější   vnitřní)
			ochranné pásmo přírodního léčivého zdroje
			<b>PAMÁTKOVÉ LIMITY A HODNOTY</b>
			území s archeologickými nálezy
			válečné hroby

### JEVY SCHVALOVANÉ

stav	návrh	územní rezerva	
			hranice zastavěného území k 1. 2. 2016
			hranice zastavitelných ploch
			<b>PLOCHY S ROZDÍLNÝM ZPŮSOBEM VYUŽITÍ</b>
			občanské vybavení - veřejná infrastruktura (OV)
			občanské vybavení - komerční zařízení malá a střední (OM)
			občanské vybavení - tělovýchovná a sportovní zařízení (OS)
			občanské vybavení - hřbitovy (OH)
			plochy smíšené obytné - venkovské (SV)
			dopravní infrastruktura - silniční (DS)
			technická infrastruktura - inženýrské sítě (TI)
			výroba a skladování - lehký průmysl (VL)
			výroba a skladování - zemědělská výroba (VZ)
			veřejná prostranství (PV)
			veřejná prostranství - veřejná zeleň (ZV)
			plochy vodní a vodohospodářské (W)
			plochy zemědělské (NZ)
			plochy lesní (NL)
			plochy přírodní (NP)
			<b>ÚZEMNÍ SYSTÉM EKOLOGICKÉ STABILITY</b>
			lokální biocentrum
			lokální biokoridor
			doplňkové opatření ÚSES
			<b>DOPRAVNÍ A TECHNICKÁ INFRASTRUKTURA</b>
			koridor pro cyklistickou a pěší dopravu KPC1

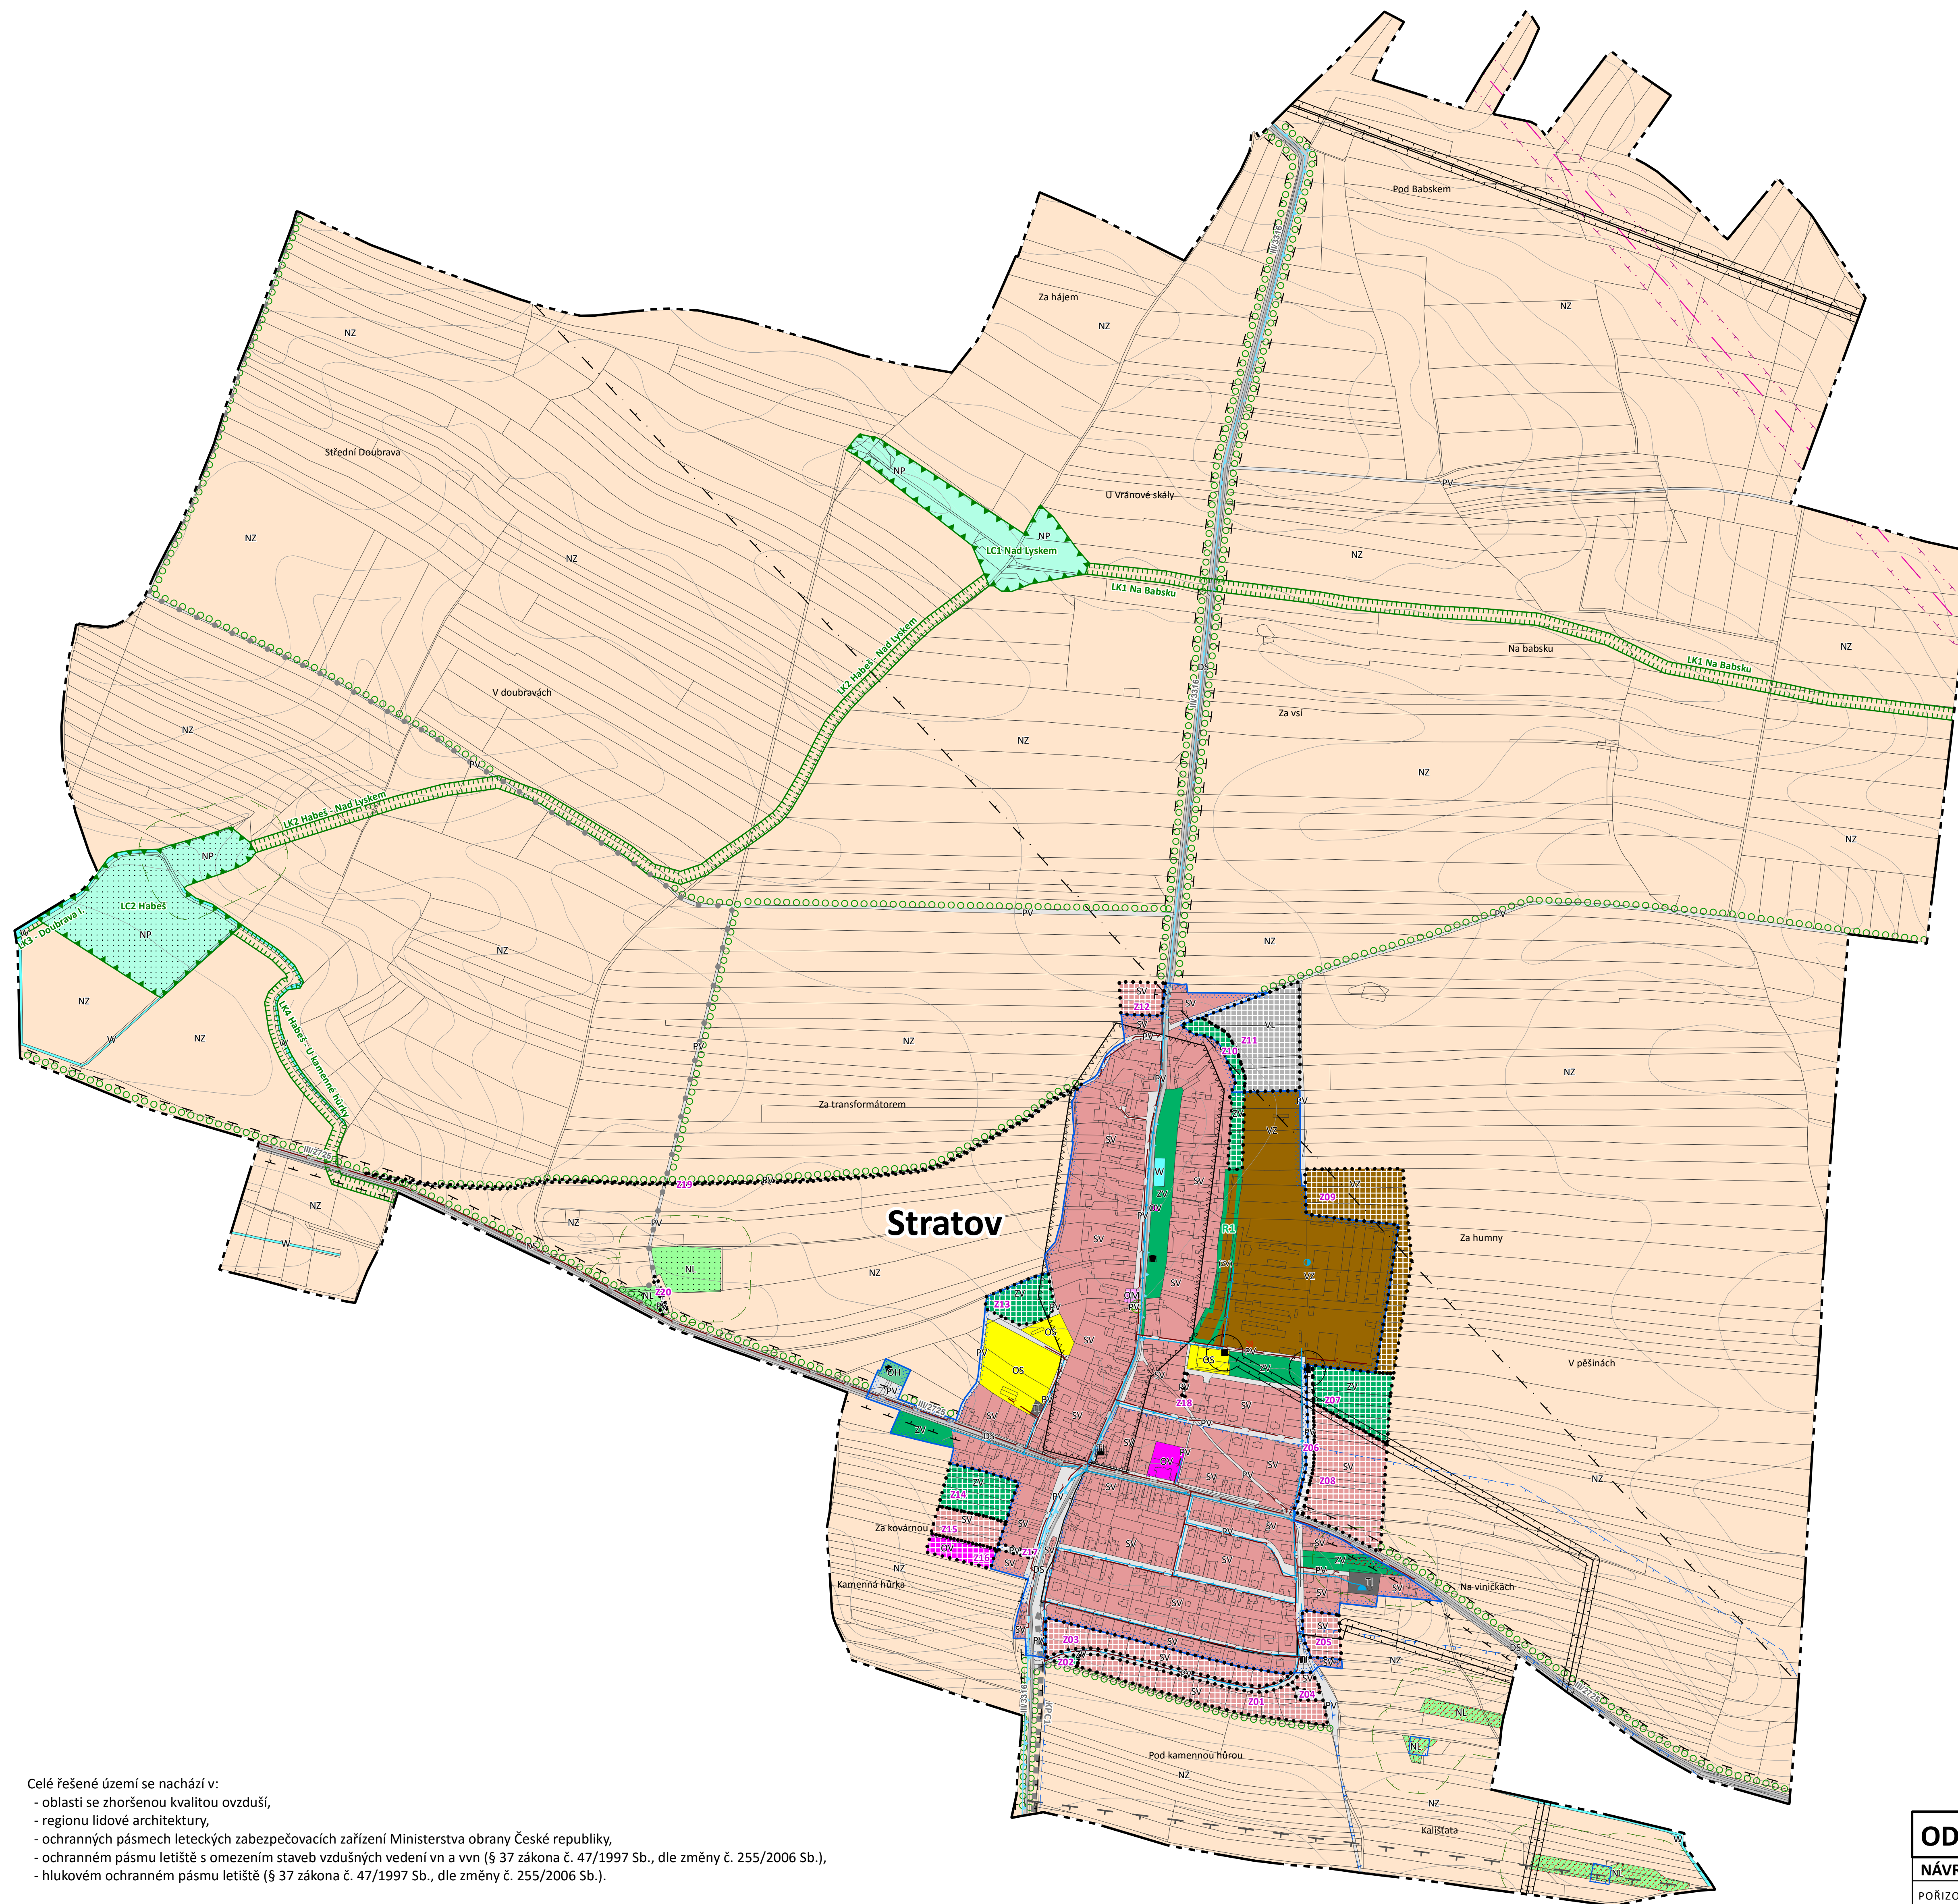

Celé řešené území se nachází v:  
 - oblasti se zhoršenou kvalitou ovzduší,  
 - regionu lidové architektury,  
 - ochranných pásmech leteckých zabezpečovacích zařízení Ministerstva obrany České republiky,  
 - ochranném pásmu letiště s omezením staveb vzdušných vedení vn a vvn (§ 37 zákona č. 47/1997 Sb., dle změny č. 255/2006 Sb.),  
 - hlukovém ochranném pásmu letiště (§ 37 zákona č. 47/1997 Sb., dle změny č. 255/2006 Sb.).

## KOORDINAČNÍ VÝKRES

ODŮVODNĚNÍ ÚZEMNÍHO PLÁNU STRATOV			
NÁVRH PRO VEŘEJNÉ PROJEDNÁNÍ (§ 52)			
PORÍZOVATEL	Městský úřad Lysá nad Labem		
PROJEKTANT	Ing. Eduard Žaluda		
ZHOTOVITEL	ŽALUDA, projektová kancelář		
AUTORSKÝ KOLEKTIV	Ing. Eduard Žaluda, Mgr. Miroslav Vrtiška, Ing. arch. Alena Švandelíková, Ing. arch. Luboš Křížan, Mgr. Vit Holub, Petr Schejbal		
<b>KOORDINAČNÍ VÝKRES</b>	VÝKRES Č. <b>1</b>	PARE	DATUM <b>IX/2016</b> MĚRÍTKO <b>1 : 5 000</b>