

Bude zajištěn bezpečný přístup do nemovitostí dotčených stavbou!

Otevřené výkopy budou zajištěny proti pádu chodců a za snížené viditelnosti budou osvětleny!

Stávající dopravní značení, které bude v kolizi s DZ přechodným nutno zakrýt!



POLICIE ČESKÉ REPUBLIKY  
KRAJSKÉ ŘEDITELSTVÍ POLICIE  
STŘEDOČESKÉHO KRAJE  
DOPRAVNÍ INSPEKTORÁT NYMBURK  
Dne: 14. 7. 2019  
k č.j. KRPS-368945-1ČJ-2018-010806 - ZU  
Sez písemného vyjádření NEPLATNÉ!!

Zodpovědná osoba: Tomáš Březina	Vypracoval: Tomáš Vydra	Krešlil: Tomáš Vydra	<b>SEDOZ</b> DOPRAVNÍ ZNAČENÍ
Objednatel: Obecní úřad Stratov			
Akce: Stratov - výstavba vodovodu			Formát: A3
Objednatel: Obecní úřad Stratov			Měřítko:
Datum: 11/2018			Účet: PSP
Cíle výkresu:			Paré č.:
Návrh DIO - I.etapa, 1/2			

Bude zajištěn bezpečný přístup do nemovitostí dotčených stavbou!

Otevřené výkopy budou zajištěny proti pádu chodců a za snížené viditelnosti budou osvětleny!

Stávající dopravní značení, které bude v kolizi s DZ přechodným nutno zakrýt!




POLICIE ČESKÉ REPUBLIKY  
KRAJSKÉ ŘEDITELSTVÍ POLICIE  
STŘEDOČESKÉHO KRAJE  
DOPRAVNÍ INSPEKTORÁT NYMBURK  
Dne: 14. 1. 2019  
k č.j. KRPS-368945-1/ČJ-2018-010806 -ZU  
Bez písemného vyjádření NEPLATNÉ!!

Zodpovědná osoba: Tomáš Březina	Vypracoval: Tomáš Vydra	Krešlil: Tomáš Vydra	<b>SEDOZ</b> DOPRAVNÍ ZNAČENÍ
Objednatel: Obecní úřad Stratov			
Akce: Stratov - výstavba vodovodu			Formát: A3
Oběh: Návrh DIO - II.etapa, 1/2			Měřítko:
			Datum: 11/2018
			Účel: PSP
			Číslo výkresu:
			Paré č.:

# MILOVICE

Stávající dopravní značení, které bude v kolizi s DZ přechodným nutno zakrýt!

Zodpovědná osoba Tomáš Březina	Vypracoval Tomáš Vydra	Kreslil Tomáš Vydra	<b>SEDOZ</b> DOPRAVNÍ ZNAČENÍ
Objednatel Obecní úřad Stratov			
Akce: Stratov - výstavba vodovodu			Formát A3
			Měřítko
			Datum 11/2018
			Účet PSP
Obsah: Návrh DIO - I. etapa, 2/2			Číslo výkresu
			Paré č.

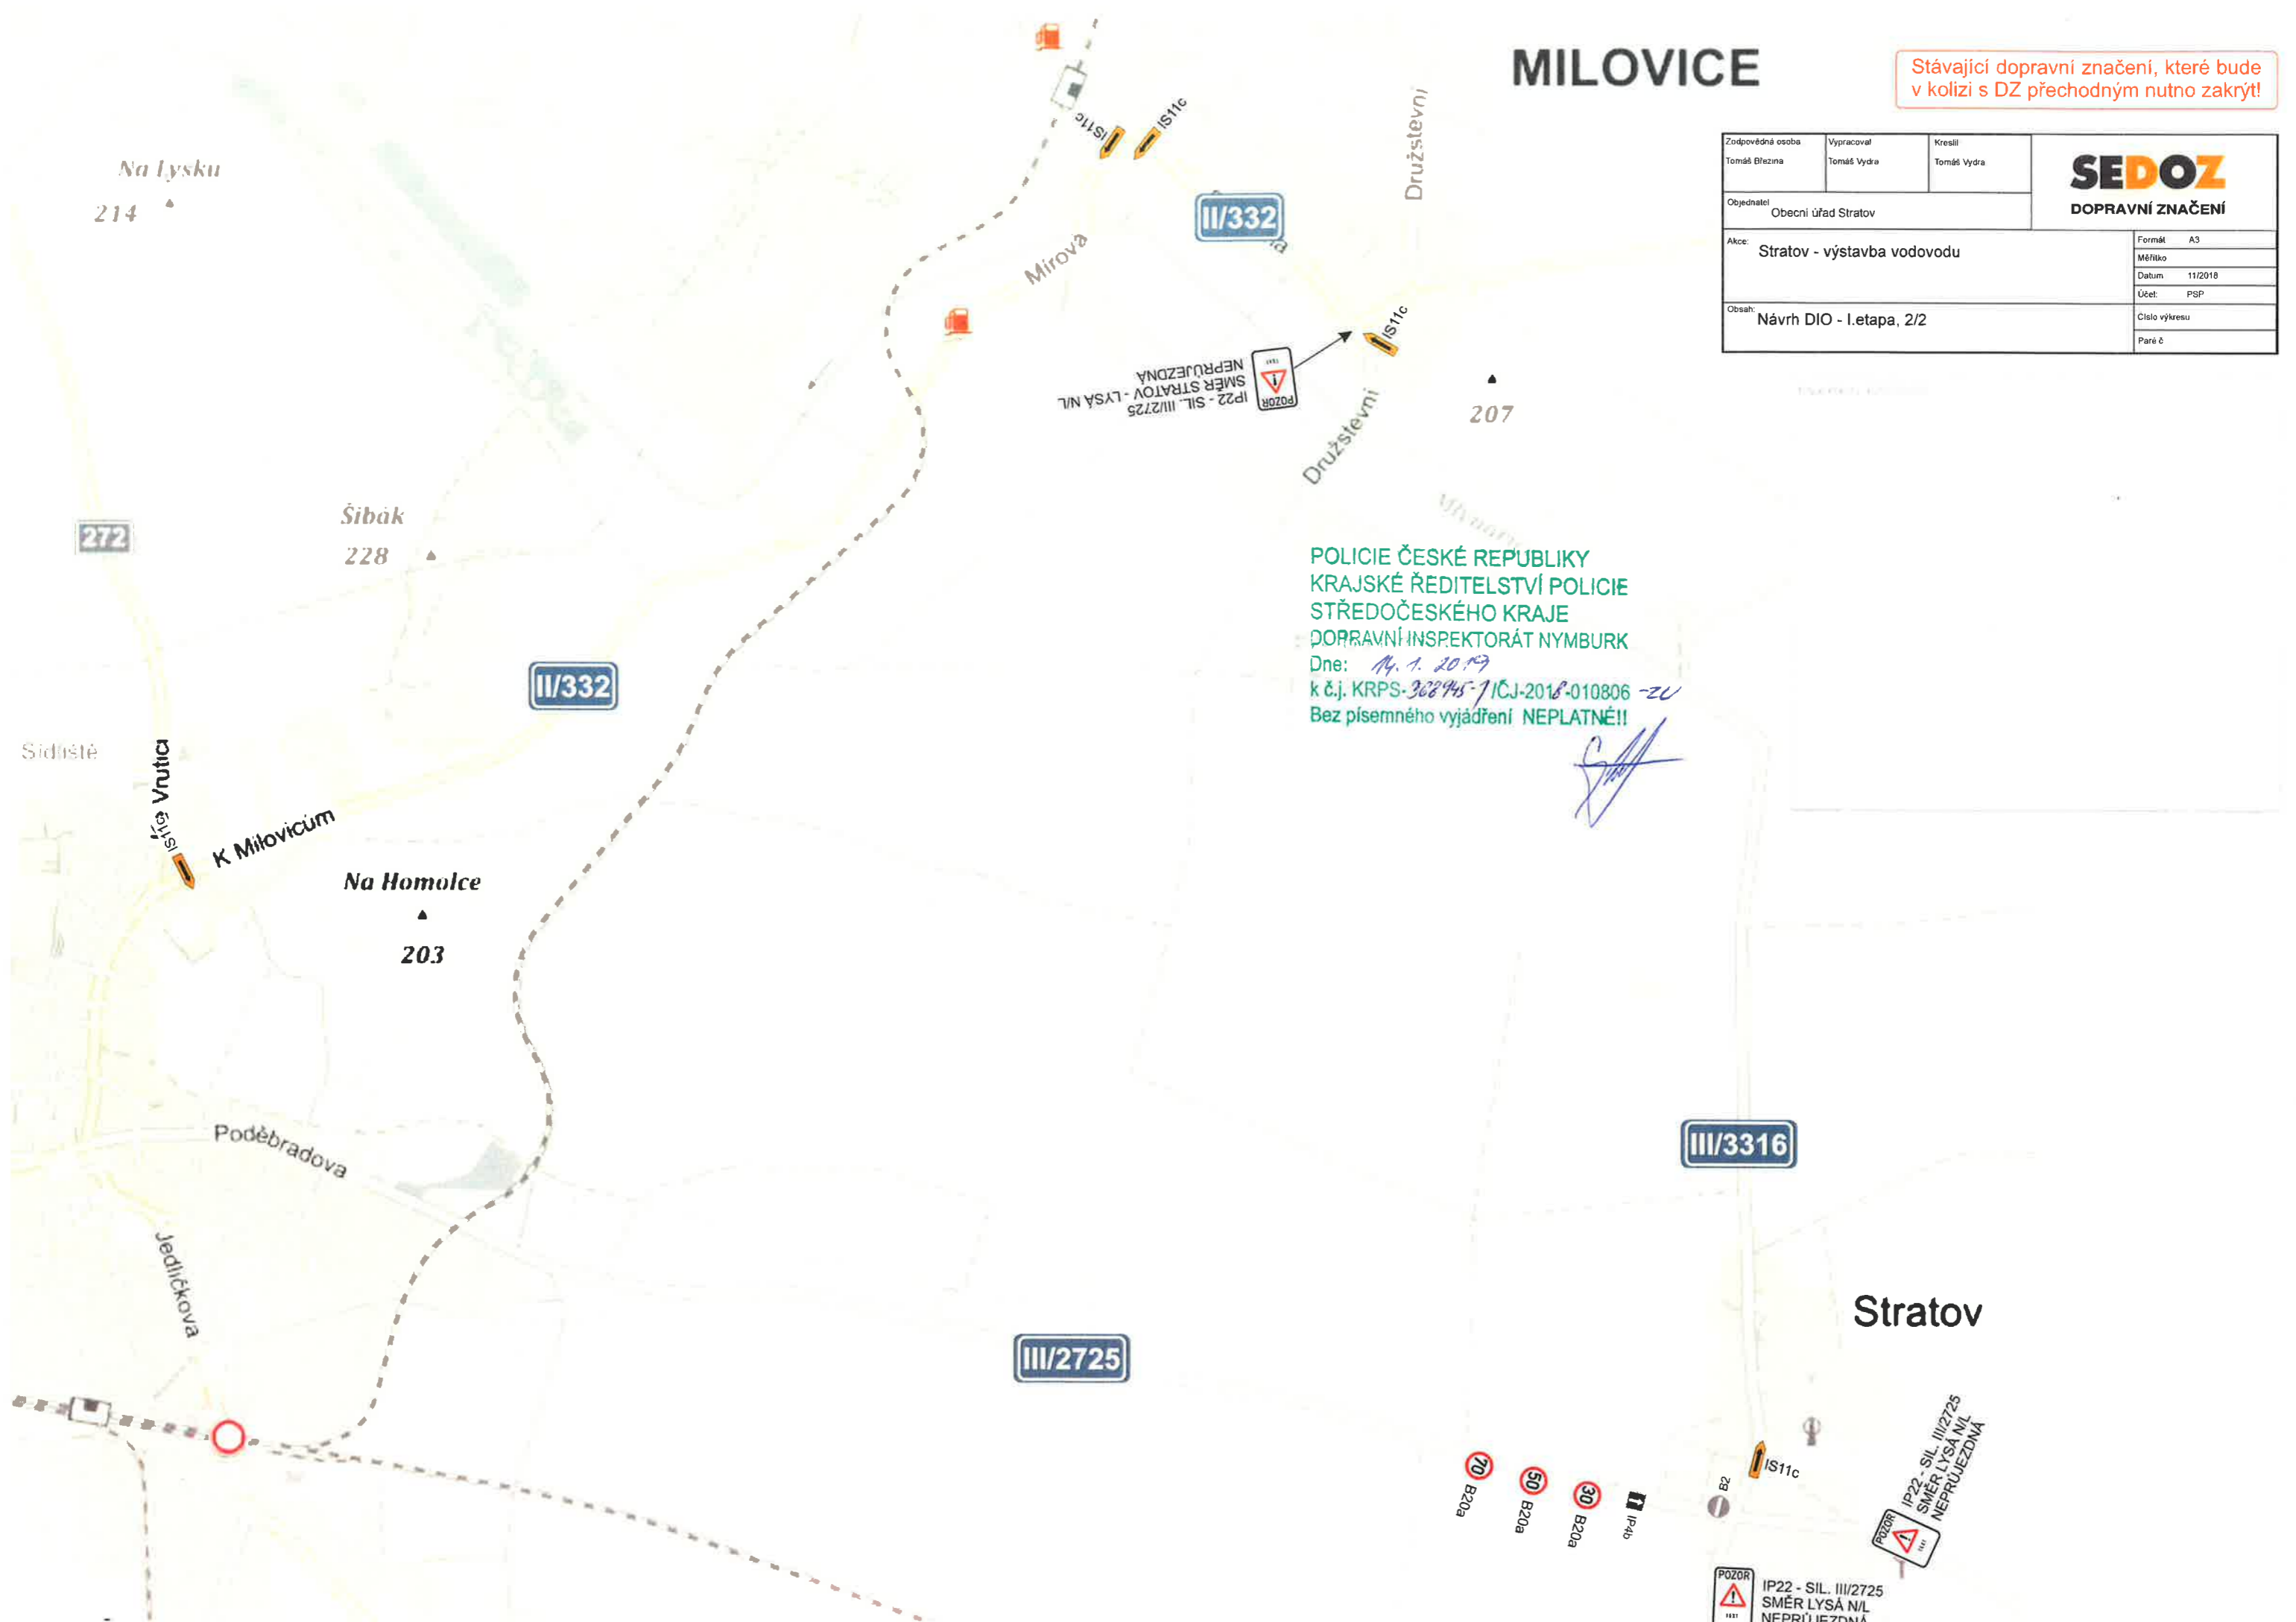


POLICIE ČESKÉ REPUBLIKY  
KRAJSKÉ ŘEDITELSTVÍ POLICIE  
STŘEDOČESKÉHO KRAJE  
DOPRAVNÍ INSPEKTORÁT NYMBURK  
Dne: 14. 1. 2019  
k č.j. KRPS-368945-1/ČJ-2018-010806 -ZU  
Bez písemného vyjádření NEPLATNÉ!!

# MILOVICE

Stávající dopravní značení, které bude v kolizi s DZ přechodným nutno zakrýt!

Zodpovědná osoba Tomáš Března	Vypracoval Tomáš Vydra	Kreslil Tomáš Vydra	<b>SEDOZ</b> DOPRAVNÍ ZNAČENÍ
Objednatel Obecní úřad Stratov			
Akce Stratov - výstavba vodovodu			Formát A3
			Měřítka
			Datum 11/2016
			Účet PSP
Obsah Návrh DIO - II. etapa, 2/2			Číslo výkresu
			Paré č.

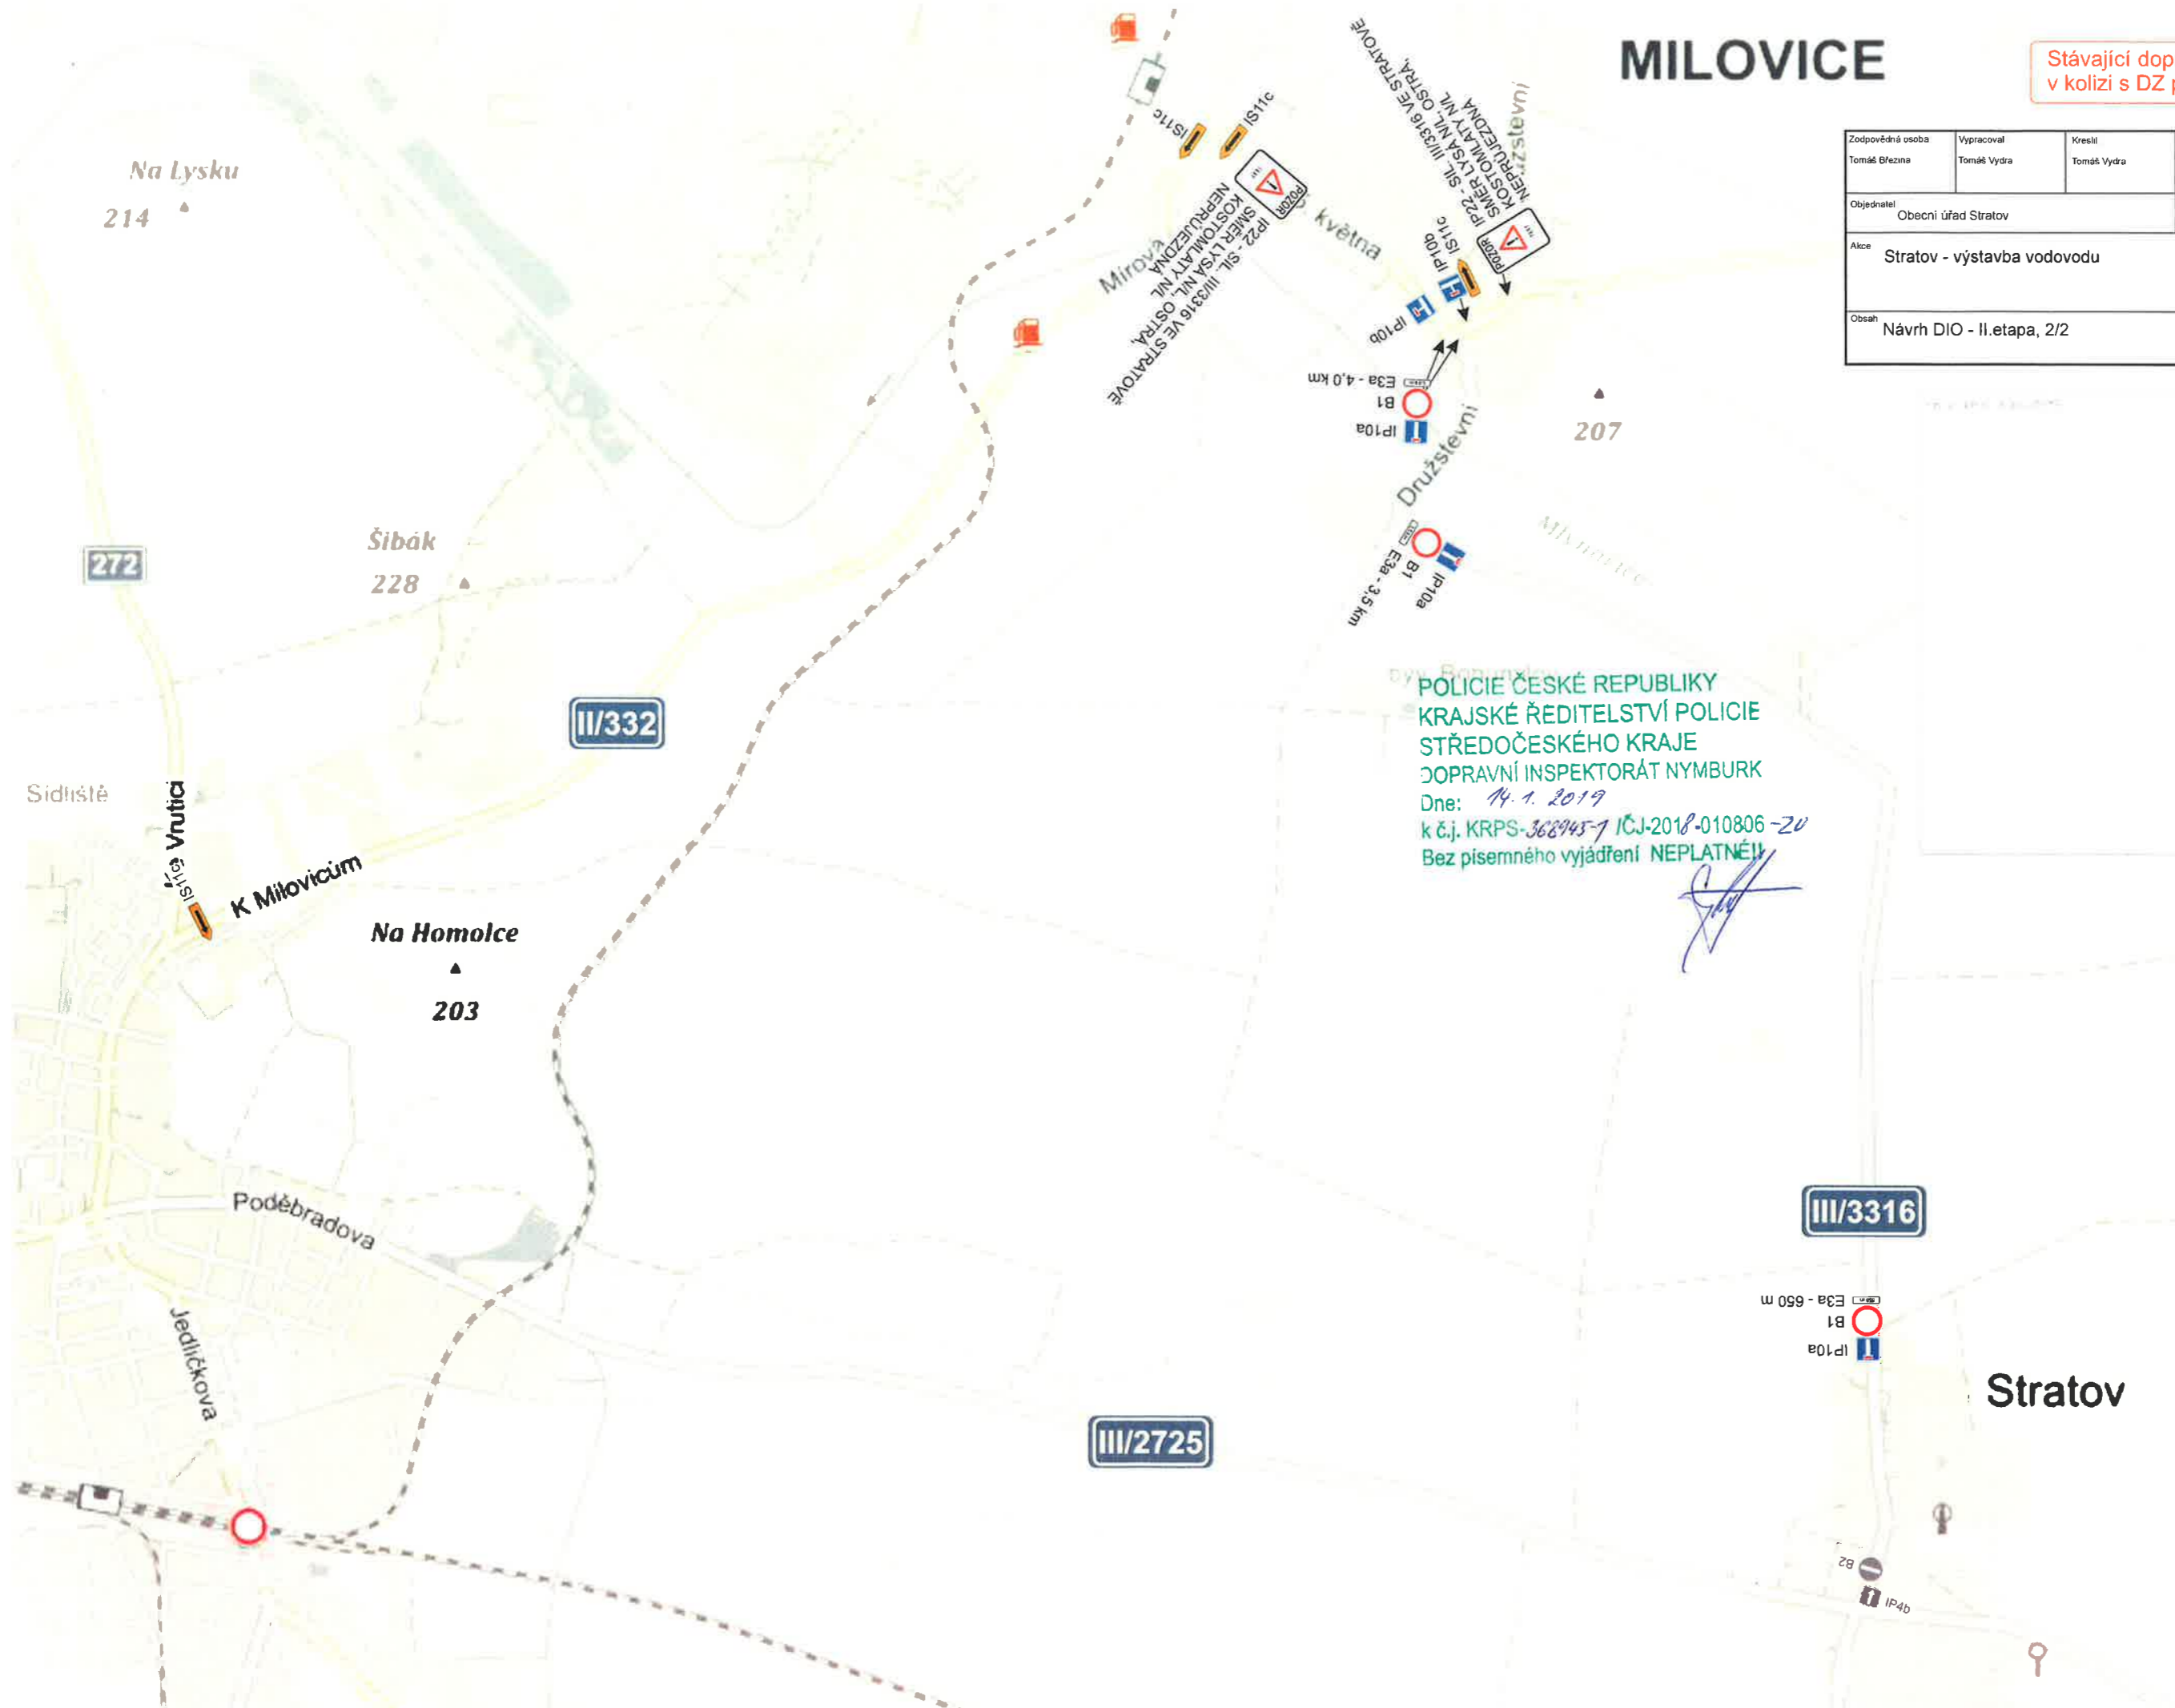

POLICIE ČESKÉ REPUBLIKY  
KRAJSKÉ ŘEDITELSTVÍ POLICIE  
STŘEDOČESKÉHO KRAJE  
DOPRAVNÍ INSPEKTORÁT NYMBURK  
Dne: 14. 1. 2019  
k č.j. KRPS-368945-7 IČJ-2018-010806 -ZU  
Bez písemného vyjádření NEPLATNĚ!

*[Handwritten signature]*

IP10a  
B1  
E3a - 650 m

III/3316

III/2725

Stratov

IP4b  
B2