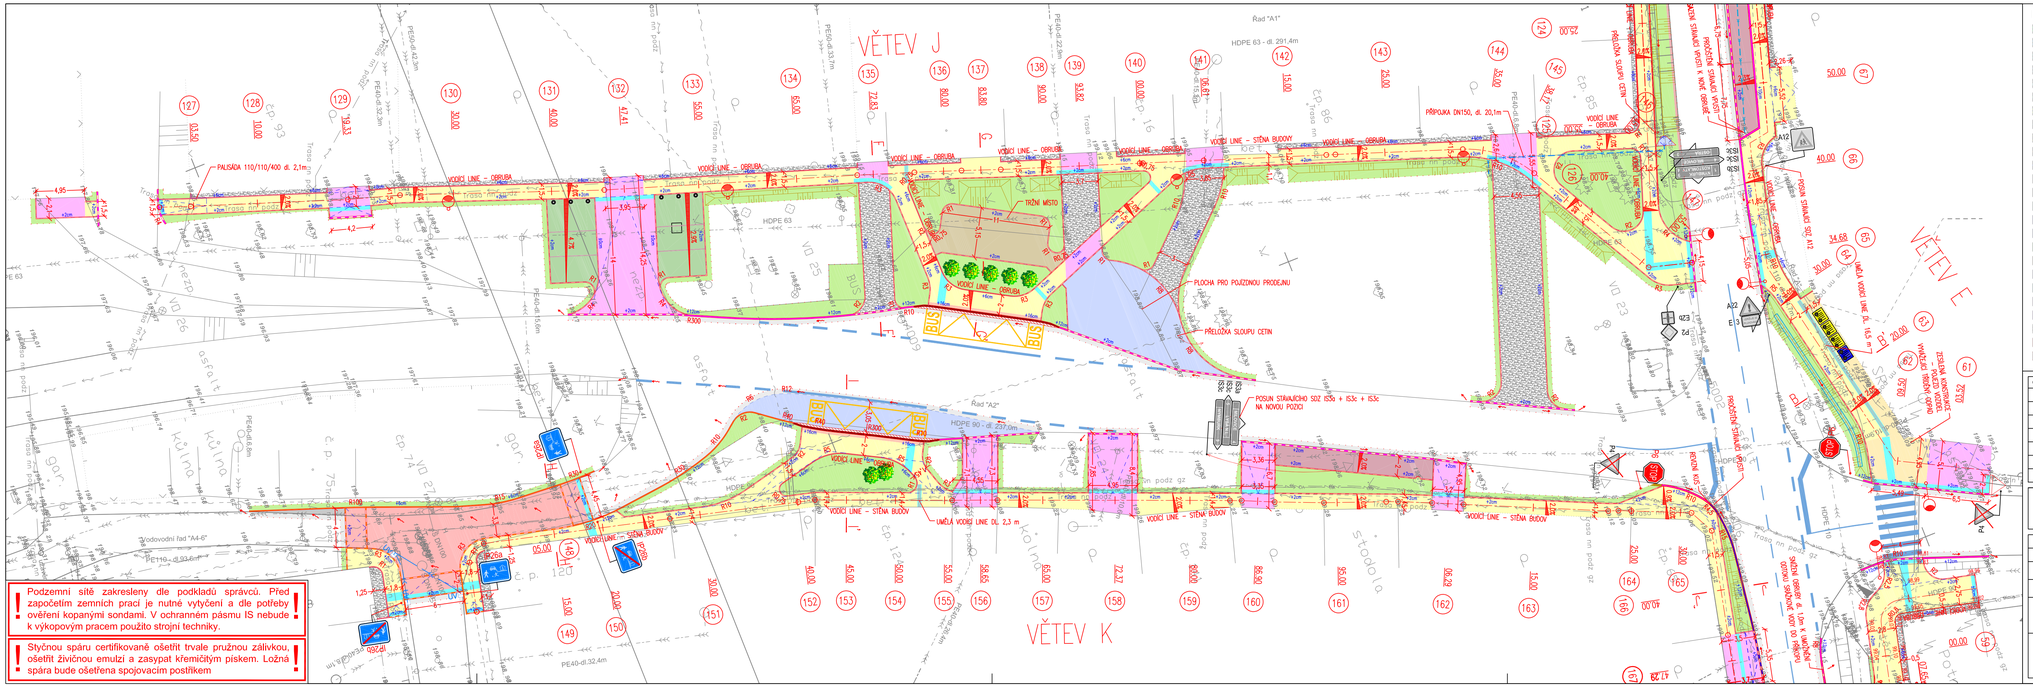
VĚTEV J
VĚTEV K
VĚTEV E
Řad "A1"
Řad "A2"
HDPE 63 - dl. 291,4m
HDPE 90 - dl. 297,0m
PALISÁDA 110/110/400 dl. 2,1m
VODÍCÍ LINE - OBRUBA
VODÍCÍ LINE - STĚNA BUDOVY
TRŽNÍ MÍSTO
PLOCHA PRO POJÍZDNOU PRODEJNU
PŘELOŽKA SLOUPU CETIN
PŘÍPOJKA DN150, dl. 20,1m
POSUN STÁVAJÍCÍHO SOZ IS3a + IS3c + IS3c NA NOVOU POZICI
UMĚLÁ VODÍCÍ LINE DL 2,3 m
UMĚLÁ VODÍCÍ LINE DL 15,5 m
PROVOZNÍ STÁNOVÁNÍ
Vodovodní řad "A4-6"
PE110 - dl.93,6m
PE40-dl.32,4m
PE40-dl.22,9m
PE40-dl.33,7m
PE40-dl.42,3m
PE40-dl.32,2m
PE40-dl.15m
PE40-dl.6,6m
HDPE 63
HDPE 90
Trasa na podz
Trasa na podz gz
Trasa na podz vo
asfalt
kůlna
stodola
BUS
P26a
P26b
A12
A2
A3
E3
Z2
Z4
Z5
