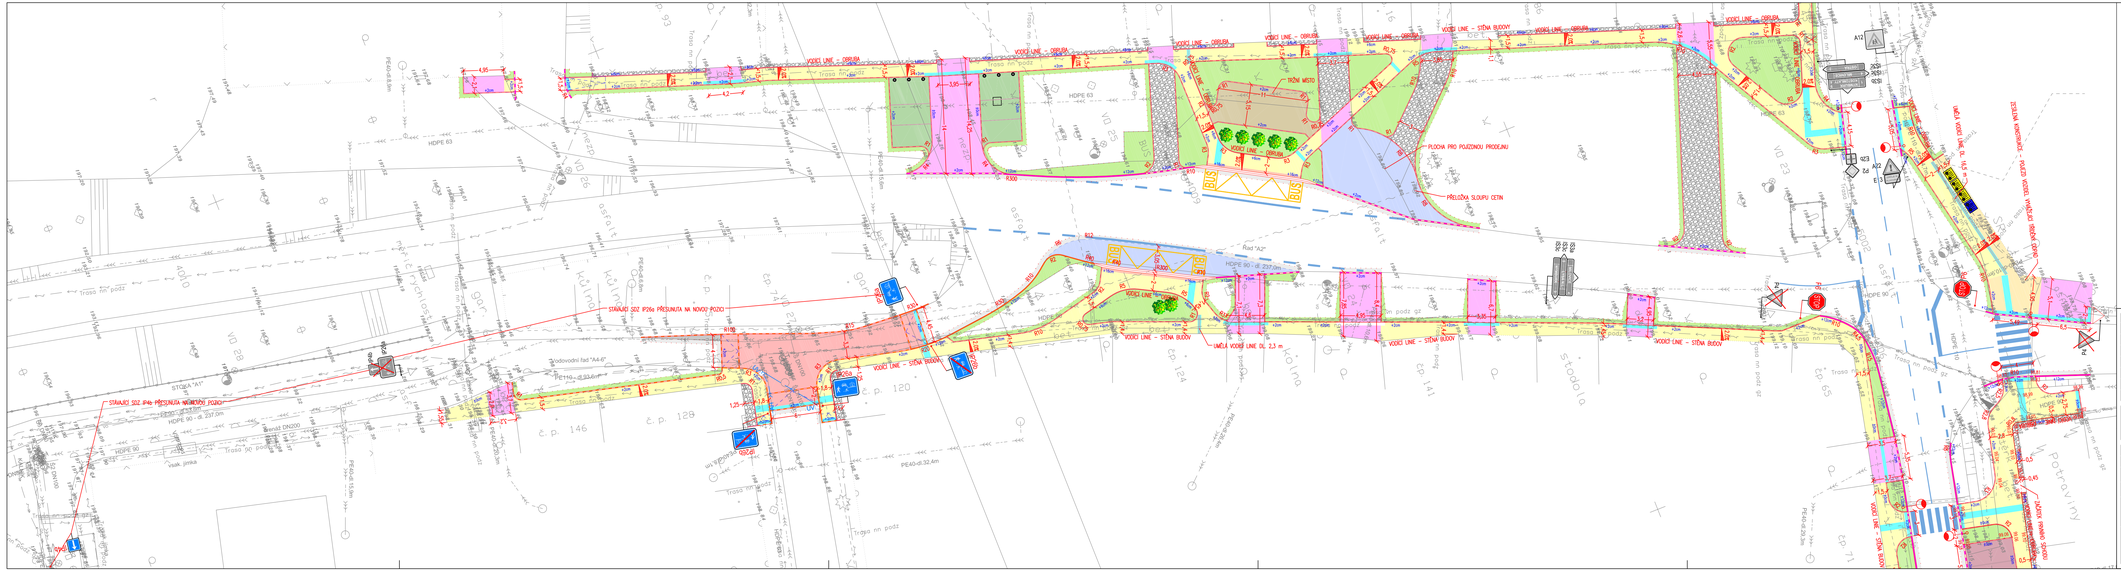
VODÍCÍ LINE - OBRUBA
VODÍCÍ LINE - STĚNA BUDOVY
UMĚLÁ VODÍCÍ LINE DL. 2,3 m
STOKA "A1"
HDPE 90 - dl. 237,0m
HDPE 63
PE40-dl.32,4m
Trasa nn podz
Řad "A2"
Hydrovodní řad "A4-6"
Vnitř. přípoj
