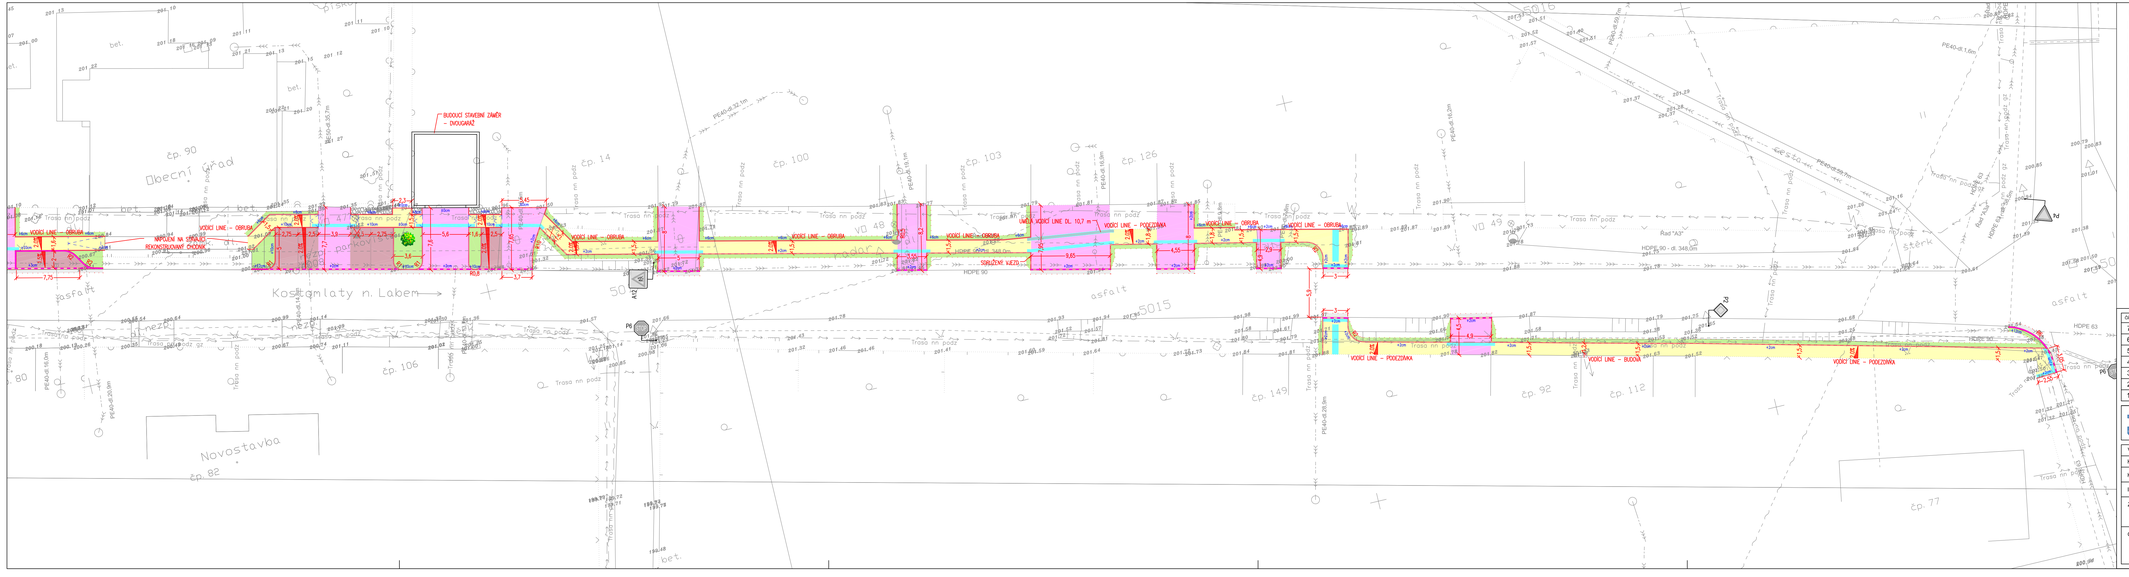
BUDOUCÍ STAVEBNÍ ZÁMĚR – DVOUGARÁŽ
VODÍCÍ LINE – OBRUBA
NAPOJENÍ NA STÁVAJÍCÍ REKONSTRUOVANÝ CHODNÍK
VODÍCÍ LINE – PODEZDÍVKA
VODÍCÍ LINE – BUDOVA
Obecní úřad
Kostomlaty n. Labem
Novostavba
asfalt
Trasa nn podz
HDPE 90
HDPE 63
PE40-d.16,0m
PE40-d.32,0m
PE40-d.50,7m
PE40-d.18,0m
PE40-d.28,0m
