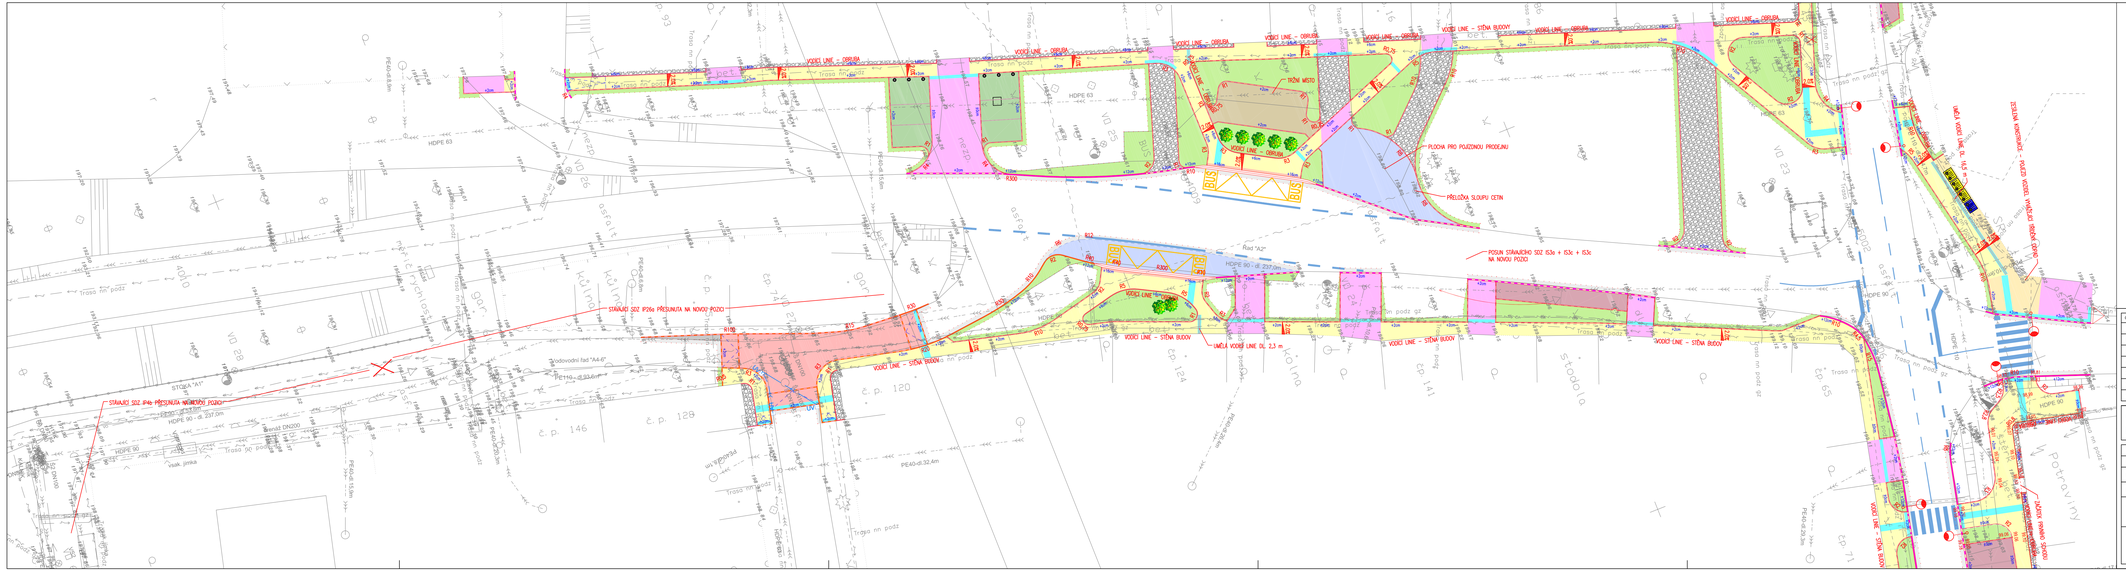
VODÍCÍ LINE - OBRUBA
VODÍCÍ LINE - STĚNA BUDOVY
PLOCHA PRO POJEZDNOU PRODEJNU
PŘÍLOŽNÁ SLOUPU CETIN
POSUN STÁVAJÍCÍHO SDZ IS3a + IS3c + IS3c NA NOVOU POZIO
STÁVAJÍCÍ SDZ IP4a PŘESUNUTA NA NOVOU POZIO
STÁVAJÍCÍ SDZ IP26a PŘESUNUTA NA NOVOU POZIO
LINEÁL VODÍCÍ LINE DL 23 m
VODÍCÍ LINE DL 14,5 m
STÁVAJÍCÍ VODÍCÍ LINE - ZAPUŠTĚNÁ DO ZEMĚ
VODÍCÍ LINE DL 20 m
VODÍCÍ LINE DL 20 m
VODÍCÍ LINE DL 20 m